


Vorprojekt

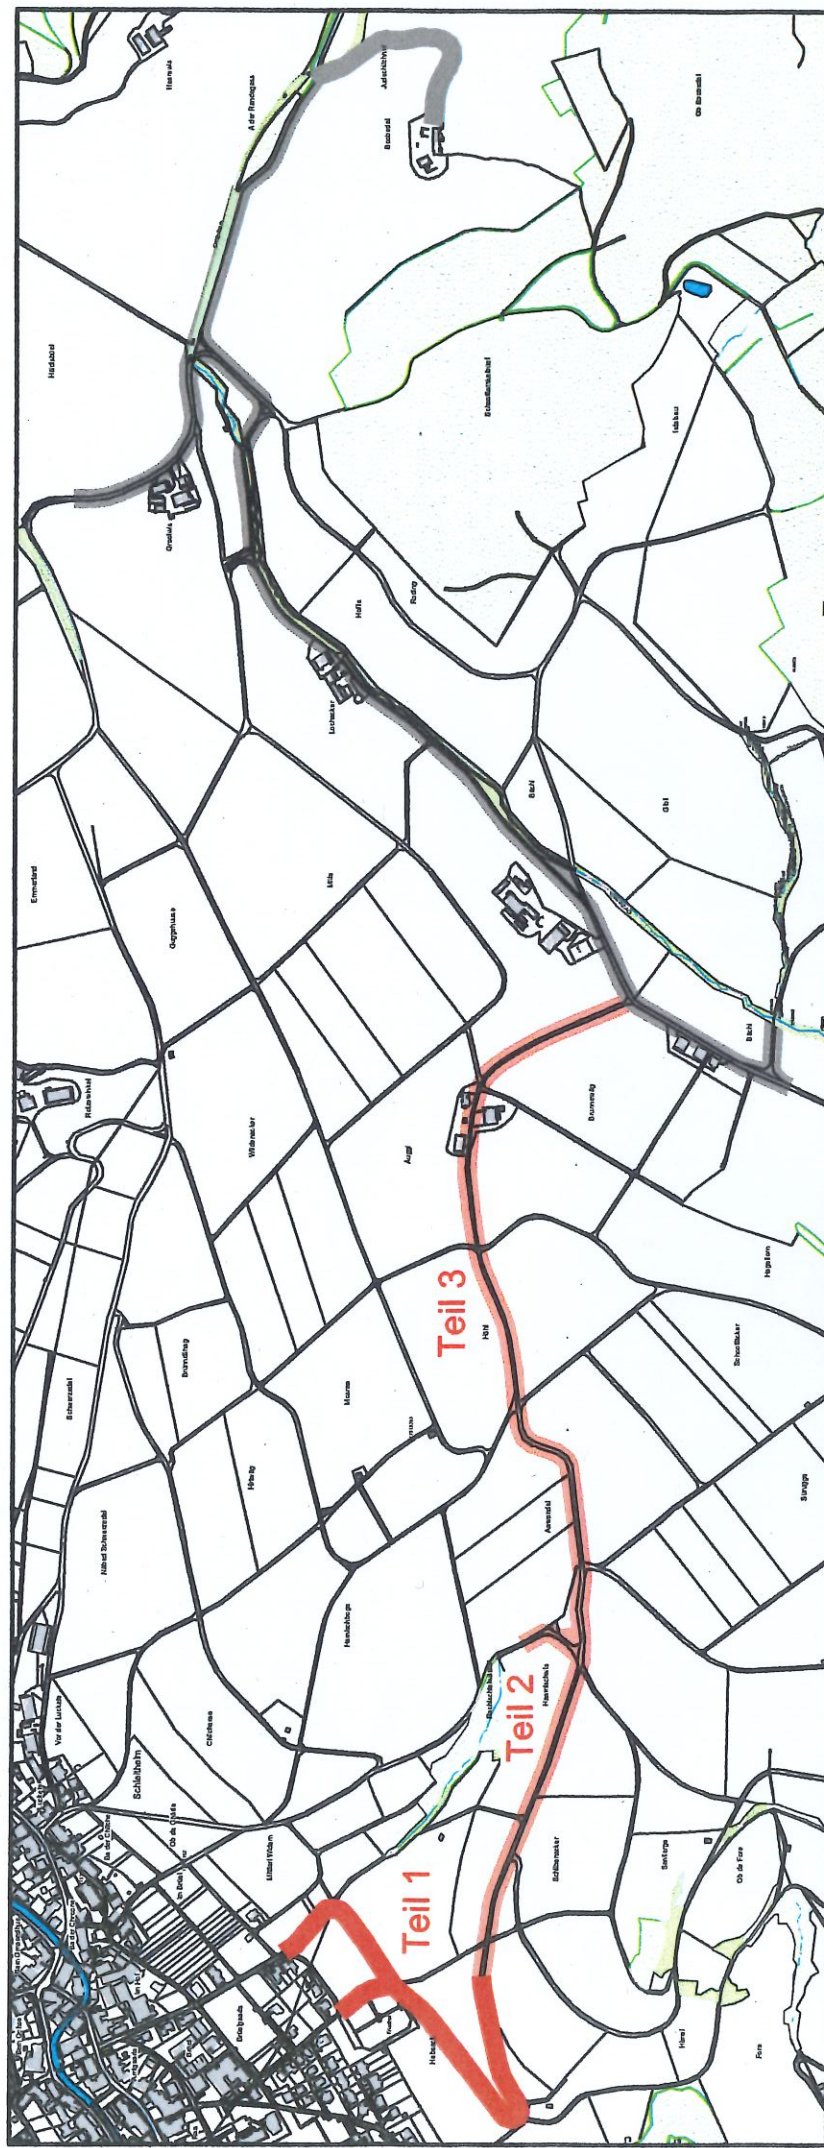

Sanierung Flurstrassen

8226 Schleitheim