



Kanton Schaffhausen  
Gemeinde Schleithelm



# Ausscheidung Gewässerräume innerorts / ausserorts

## Rüetistelbach 1

Situation 1:2000

### Einwendungsverfahren

Einwendungsverfahren vom ..... bis .....

Beschlossen durch die Gemeindeversammlung am .....

Der Gemeindepräsident Der Gemeindegeschreiber

Hans Rudolf Stamm Eugen Stamm

Öffentliche Auflage vom ..... bis .....

Genehmigt durch den Regierungsrat am .....

Der Staatsschreiber

Dr. iur. Stefan Bilger

PLAN NR.


213270/08

Stand 03-08-18  
Format 30 / 84  
Gez. LH



**Winzeler + Bühl**  
Raumplanung und Regionalentwicklung  
Rheinweg 21 | 8200 Schaffhausen

**Bügin Winzeler Partner AG**  
Bauingenieure und Planer  
8200 Schaffhausen | www.bwpg.ch

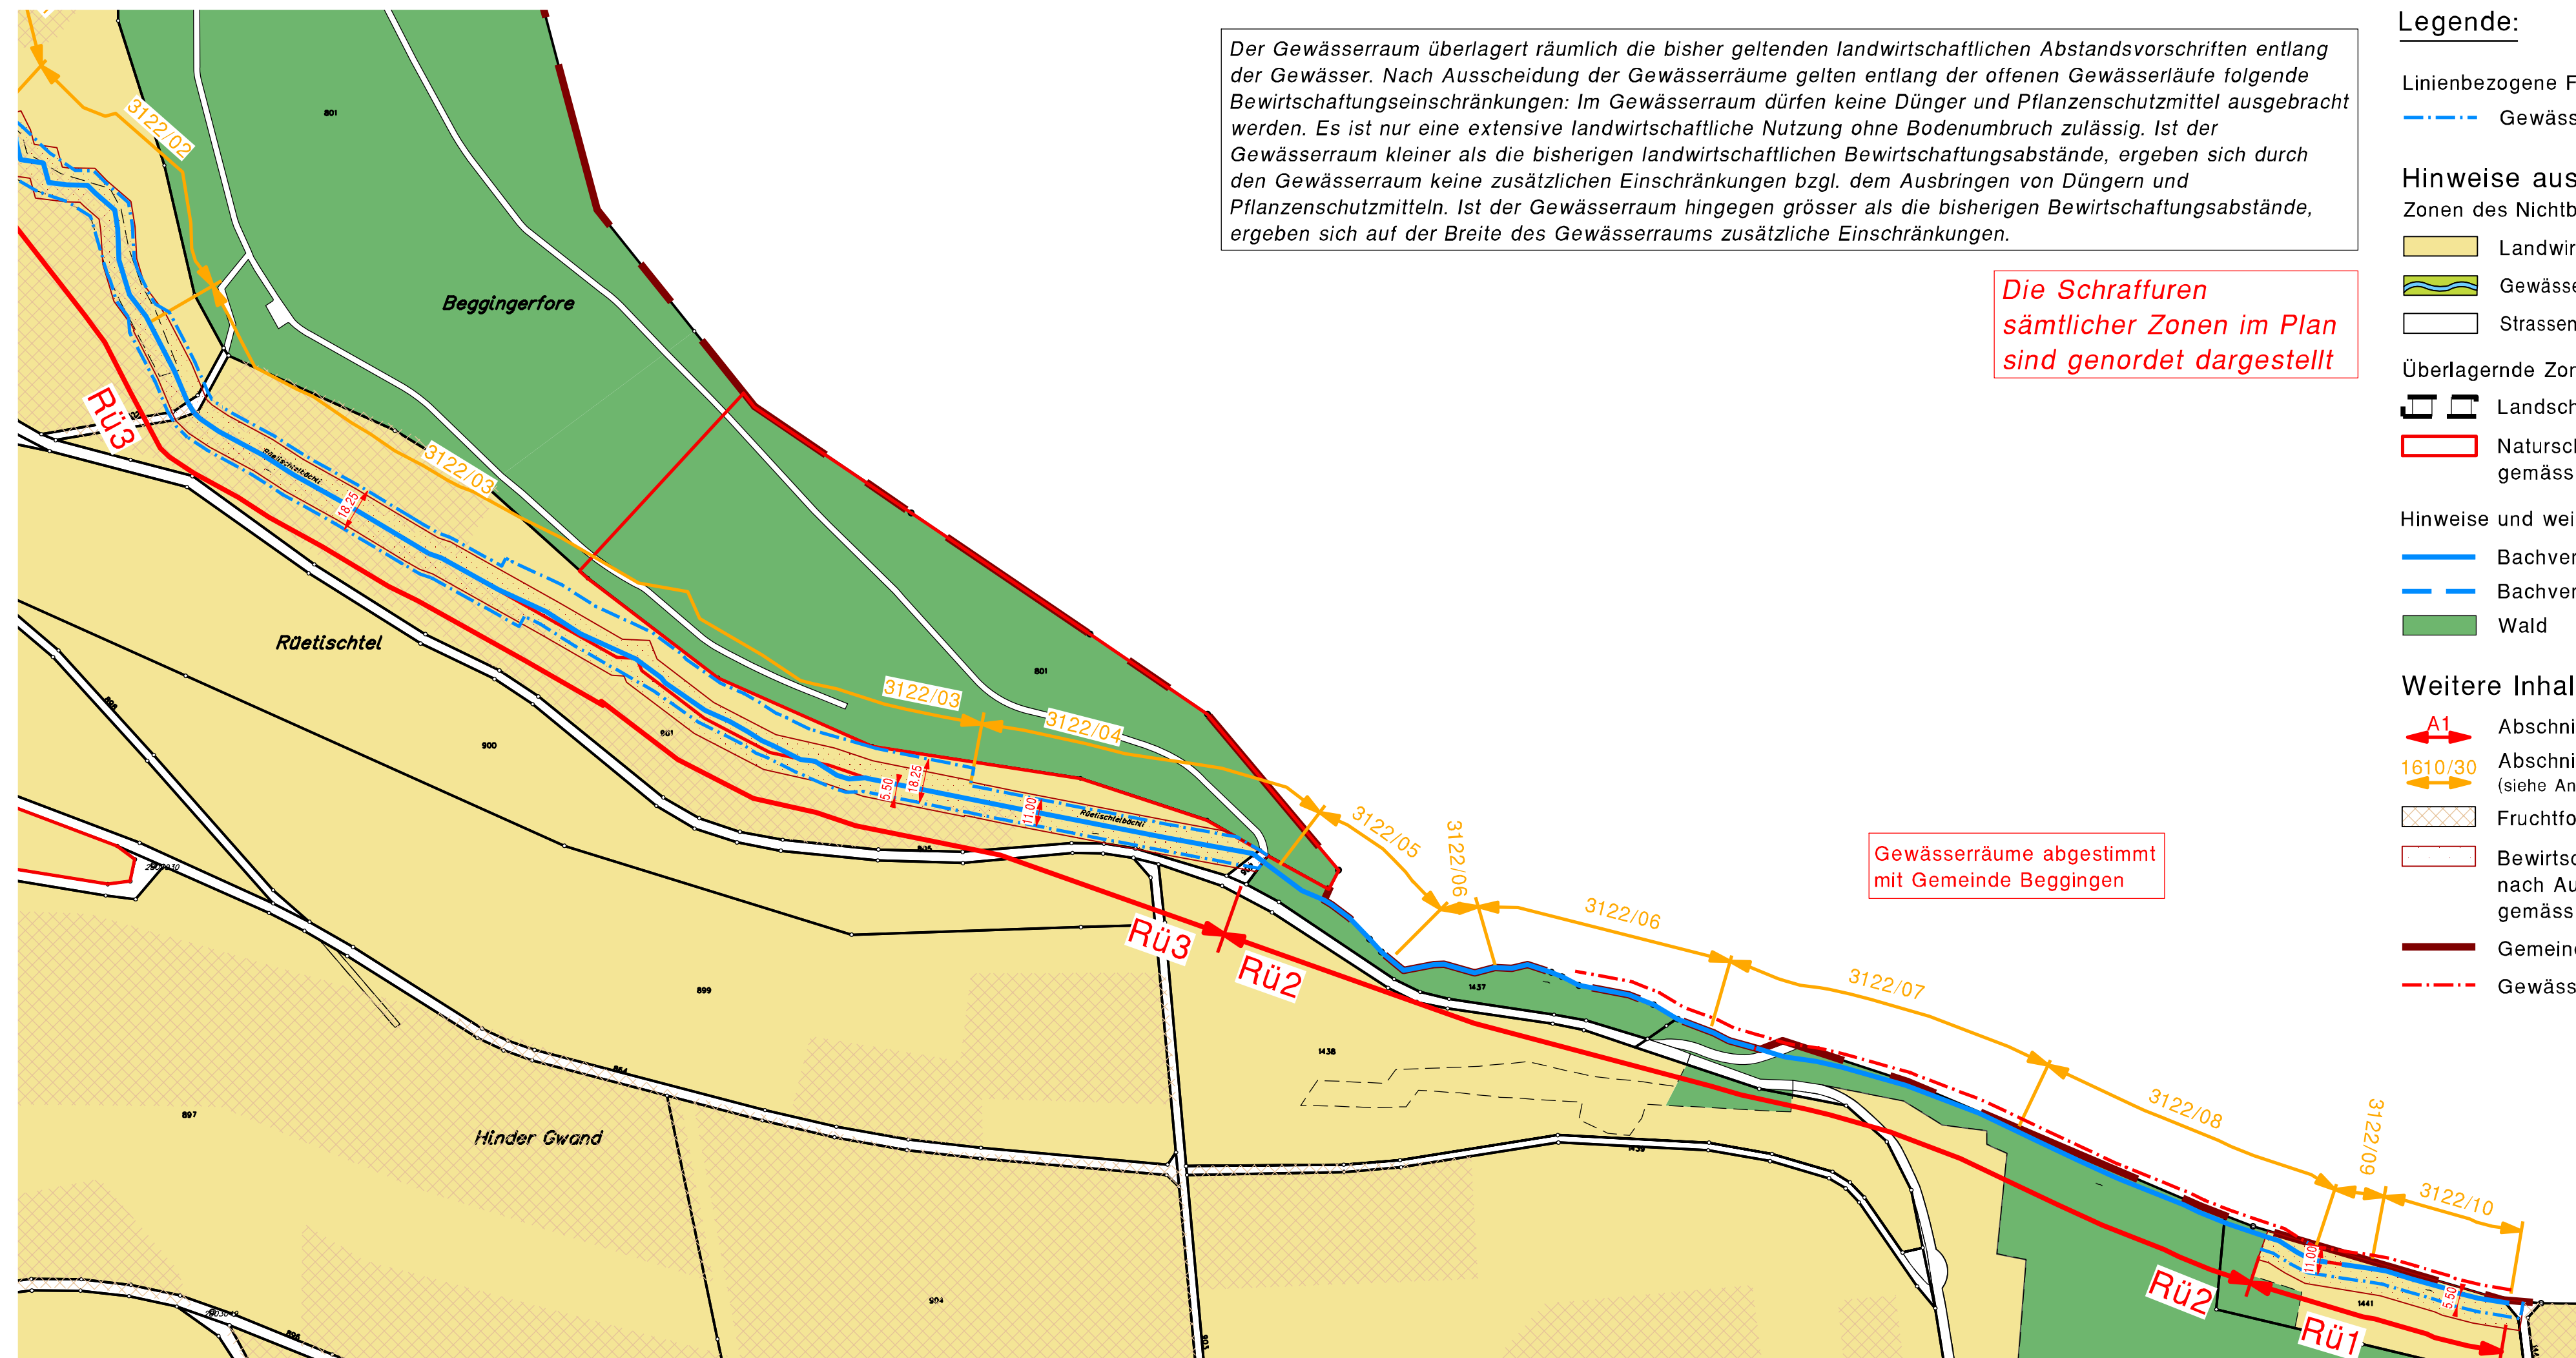


Der Gewässerraum überlagert räumlich die bisher geltenden landwirtschaftlichen Abstandsvorschriften entlang der Gewässer. Nach Ausscheidung der Gewässerräume gelten entlang der offenen Gewässerläufe folgende Bewirtschaftungseinschränkungen: Im Gewässerraum dürfen keine Dünger und Pflanzenschutzmittel ausgebracht werden. Es ist nur eine extensive landwirtschaftliche Nutzung ohne Bodenbruch zulässig. Ist der Gewässerraum kleiner als die bisherigen landwirtschaftlichen Bewirtschaftungsabstände, ergeben sich durch den Gewässerraum keine zusätzlichen Einschränkungen bzgl. dem Ausbringen von Düngern und Pflanzenschutzmitteln. Ist der Gewässerraum hingegen grösser als die bisherigen Bewirtschaftungsabstände, ergeben sich auf der Breite des Gewässerrums zusätzliche Einschränkungen.

Die Schraffuren  
sämtlicher Zonen im Plan  
sind genordet dargestellt

Gewässerräume abgestimmt  
mit Gemeinde Beggingen

- Legende:**
- Linienbezogene Festlegungen:
    - Gewässerabstandslinie
  - Hinweise aus Zonenplan:
    - Zonen des Nichtbaugebietes:
      - Landwirtschaftszone (L)
      - Gewässer (G)
      - Strassenareal (Str)
    - Überlagernde Zonen:
      - Landschaftsschutzzone (LS)
      - Naturschutzzone von kommunaler Bedeutung gemäss Naturschutzinventar (UNK)
  - Hinweise und weitere Informationen:
    - Bachverlauf offen
    - Bachverlauf eingedolt
    - Wald (W)
  - Weitere Inhalte:
    - A1 Abschnitts-Nr. für Beschrieb im Planungsbericht
    - 1610/30 Abschnitts-Nr. gemäss Ökomorphologie-Daten (siehe Anhang zum Planungsbericht)
    - Fruchtfolgeflächen
    - Bewirtschaftungseinschränkung nach Ausscheidung Gewässerräume gemäss landwirtschaftlicher Abstandsvorschrift
    - Gemeindegrenze
    - Gewässerabstandslinie angrenzender Gemeinden

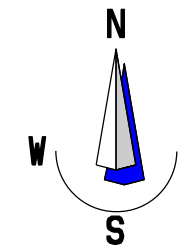

Geodaten des Kantons Schaffhausen