



Kanton Schaffhausen
Gemeinde Schleithelm



Ausscheidung Gewässerräume innerorts / ausserorts

Rüetistelbach 1

Situation 1:2000

Gemeindeversammlung

Einwendungsverfahren vom 31. August 2018 bis 30. September 2018

Beschlossen durch die Gemeindeversammlung am

Der Gemeindepräsident

Der Gemeindegeschreiber

.....
Hans Rudolf Stamm

.....
Eugen Stamm

Öffentliche Auflage vom bis

Genehmigt durch den Regierungsrat am

Der Staatsschreiber

.....
Dr. iur. Stefan Bilger

PLAN NR.


213270/08

Stand 02-05-19
Format 30 / 84
Gez. LH



Winzeler + Bühl
Raumplanung und Regionalentwicklung
Rheinweg 21 | 8200 Schaffhausen

Bügin Winzeler Partner AG
Bauingenieure und Planer
8200 Schaffhausen | www.bwpg.ch

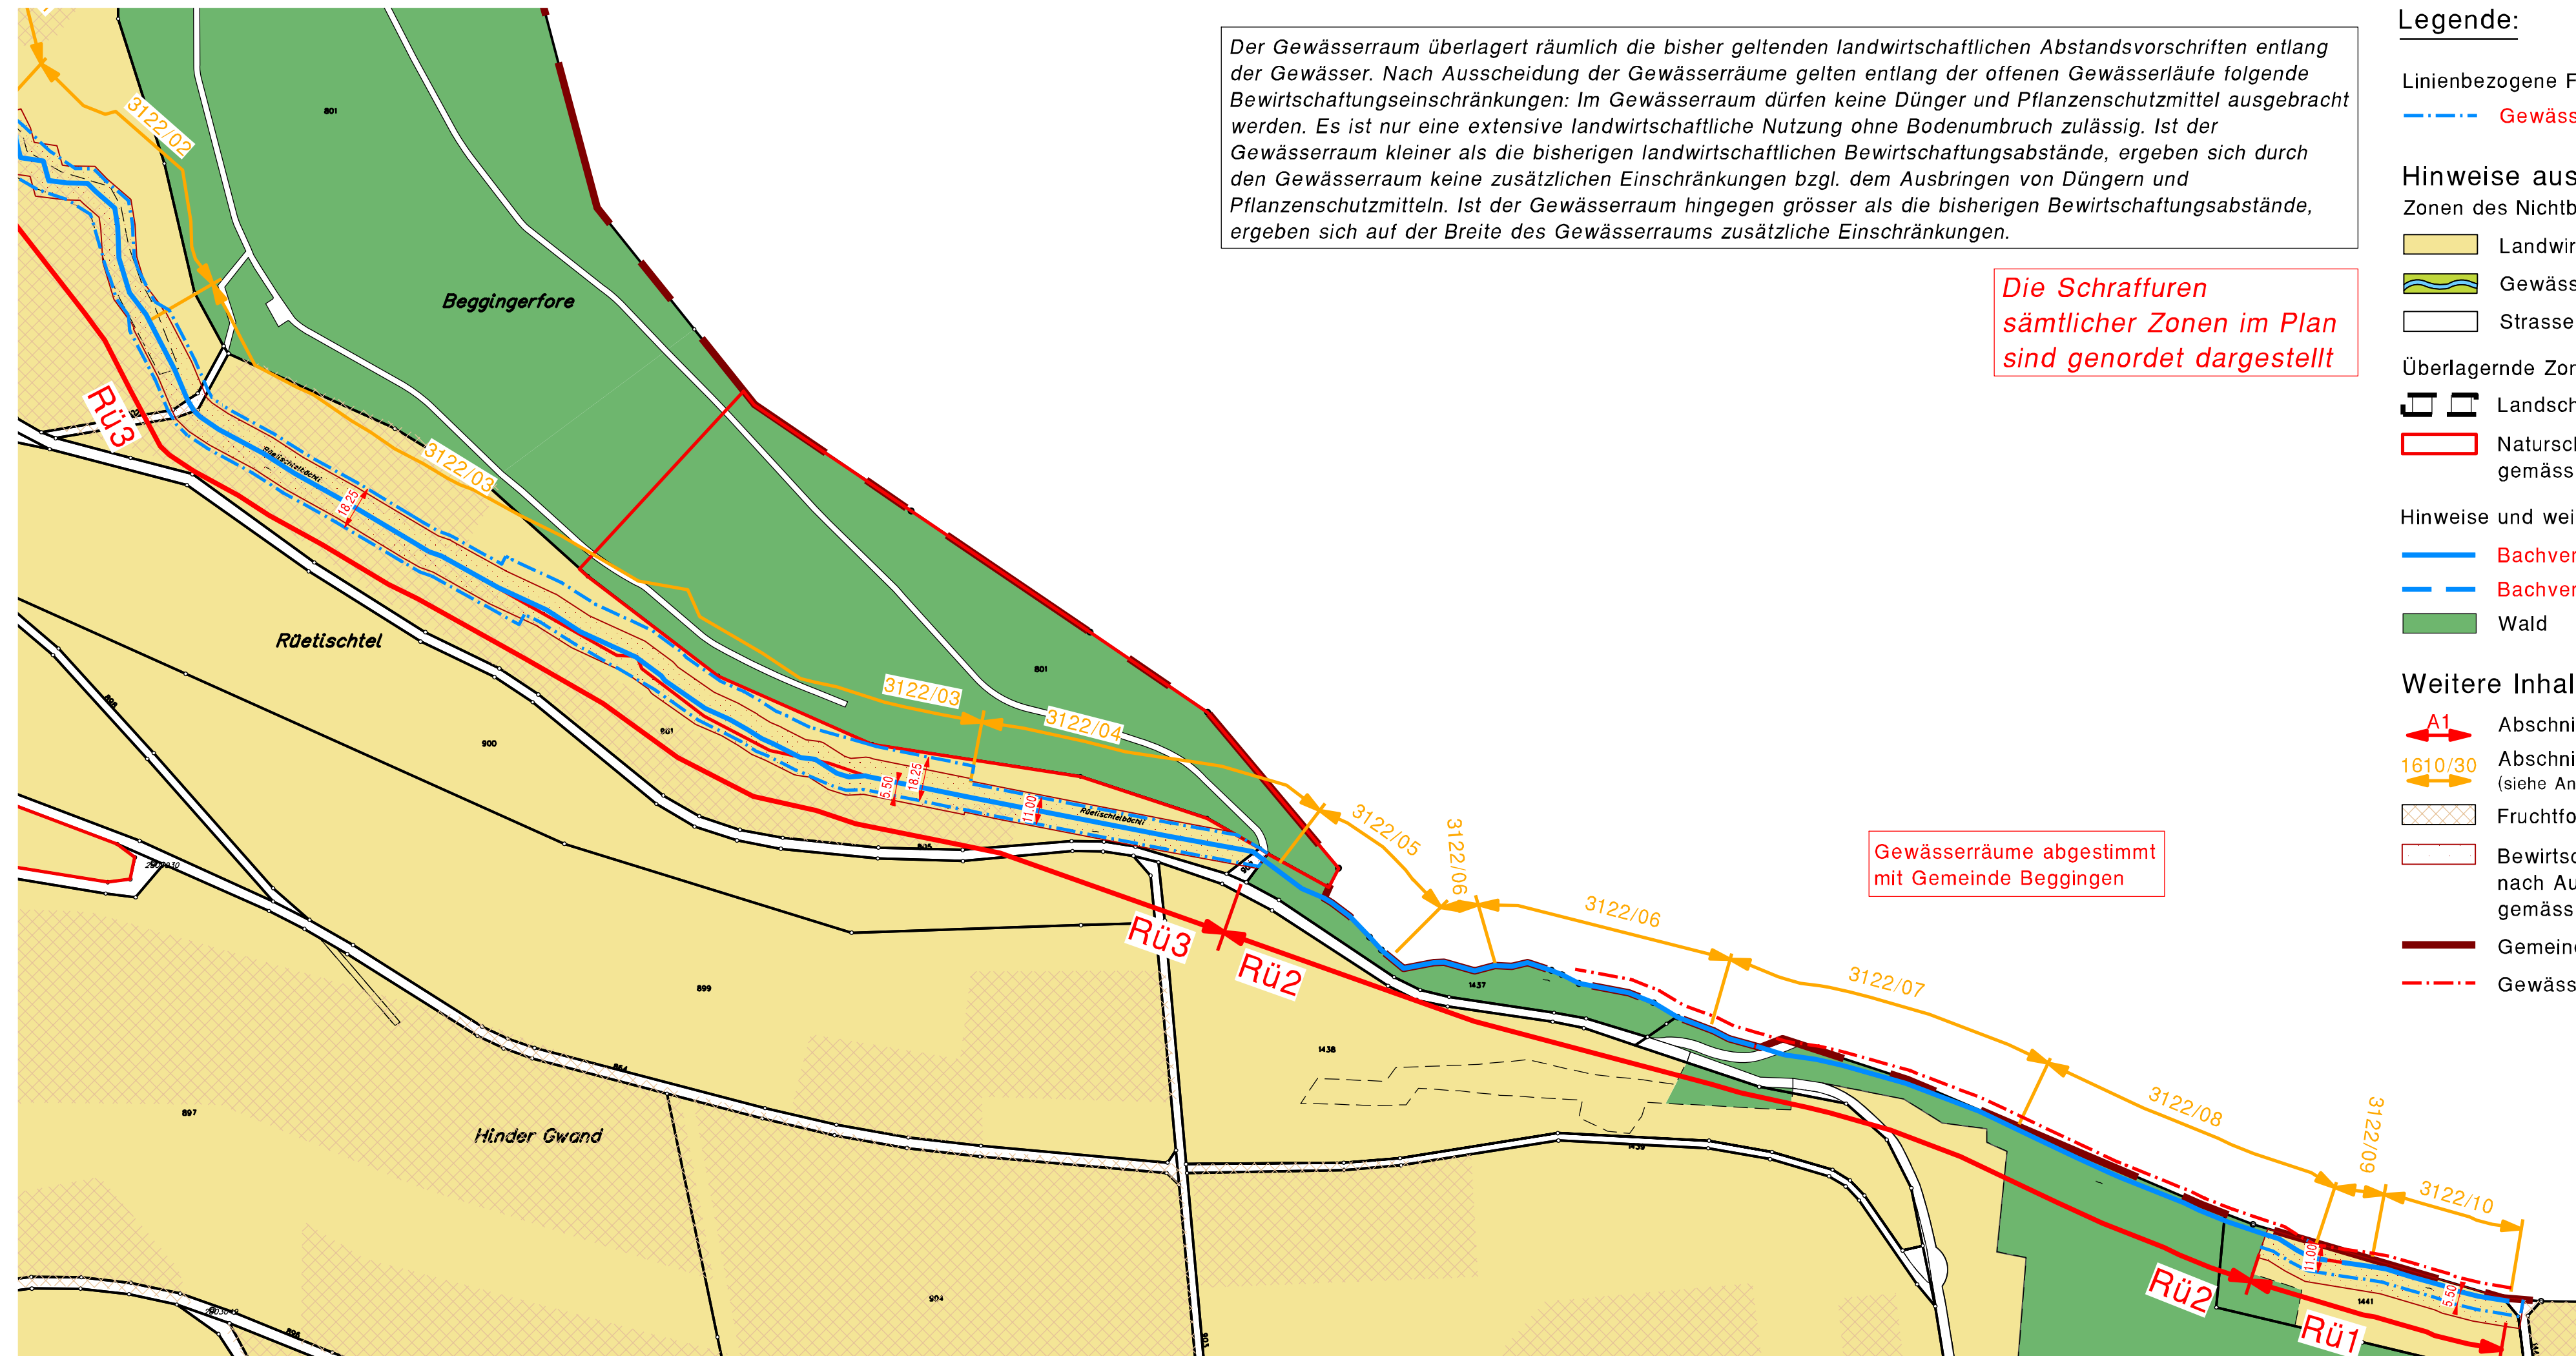


Der Gewässerraum überlagert räumlich die bisher geltenden landwirtschaftlichen Abstandsvorschriften entlang der Gewässer. Nach Ausscheidung der Gewässerräume gelten entlang der offenen Gewässerläufe folgende Bewirtschaftungseinschränkungen: Im Gewässerraum dürfen keine Dünger und Pflanzenschutzmittel ausgebracht werden. Es ist nur eine extensive landwirtschaftliche Nutzung ohne Bodenbruch zulässig. Ist der Gewässerraum kleiner als die bisherigen landwirtschaftlichen Bewirtschaftungsabstände, ergeben sich durch den Gewässerraum keine zusätzlichen Einschränkungen bzgl. dem Ausbringen von Düngern und Pflanzenschutzmitteln. Ist der Gewässerraum hingegen grösser als die bisherigen Bewirtschaftungsabstände, ergeben sich auf der Breite des Gewässerraums zusätzliche Einschränkungen.

Die Schraffuren
sämtlicher Zonen im Plan
sind genordet dargestellt

Gewässerräume abgestimmt
mit Gemeinde Beggingen

- Legende:**
- Linienbezogene Festlegungen:
 - - - - - Gewässerabstandslinie (neu)
- Hinweise aus Zonenplan:
 Zonen des Nichtbaugebietes:
 - Landwirtschaftszone L
 - Gewässer G
 - Strassenareal Str
- Überlagernde Zonen:
 - Landschaftsschutzzone LS
 - Naturschutzzone von kommunaler Bedeutung gemäss Naturschutzinventar UNK
- Hinweise und weitere Informationen
 - Bachverlauf offen (neu)
 - Bachverlauf eingedolt (neu)
 - Wald W
- Weitere Inhalte:
 - A1 Abschnitts-Nr. für Beschrieb im Planungsbericht
 - 1610/30 Abschnitts-Nr. gemäss Ökomorphologie-Daten (siehe Anhang zum Planungsbericht)
 - Fruchfolgeflächen
 - Bewirtschaftungseinschränkung nach Ausscheidung Gewässerräume gemäss landwirtschaftlicher Abstandsvorschrift
 - Gemeindegrenze
 - Gewässerabstandslinie angrenzender Gemeinden

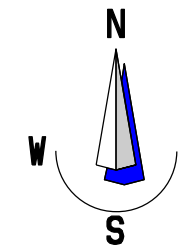

Geodaten des Kantons Schaffhausen