



Kanton Schaffhausen

Gemeinde Schleithem



Ausscheidung Gewässerräume innerorts / ausserorts

Chrebsbach 4 / Chrebsbachzufluss 1 / Näppentalbach / Zwärenbach 1

Situation 1:2000

Einwendungsverfahren

Einwendungsverfahren vom bis

Beschlossen durch die Gemeindeversammlung am

Der Gemeindepräsident Der Gemeindegeschreiber

Hans Rudolf Stamm Eugen Stamm

Öffentliche Auflage vom bis

Genehmigt durch den Regierungsrat am


Der Staatsschreiber

Dr. iur. Stefan Bilger

PLAN NR.

213270/16

Stand 03-08-18 Format 30 / 84 Gez. LH

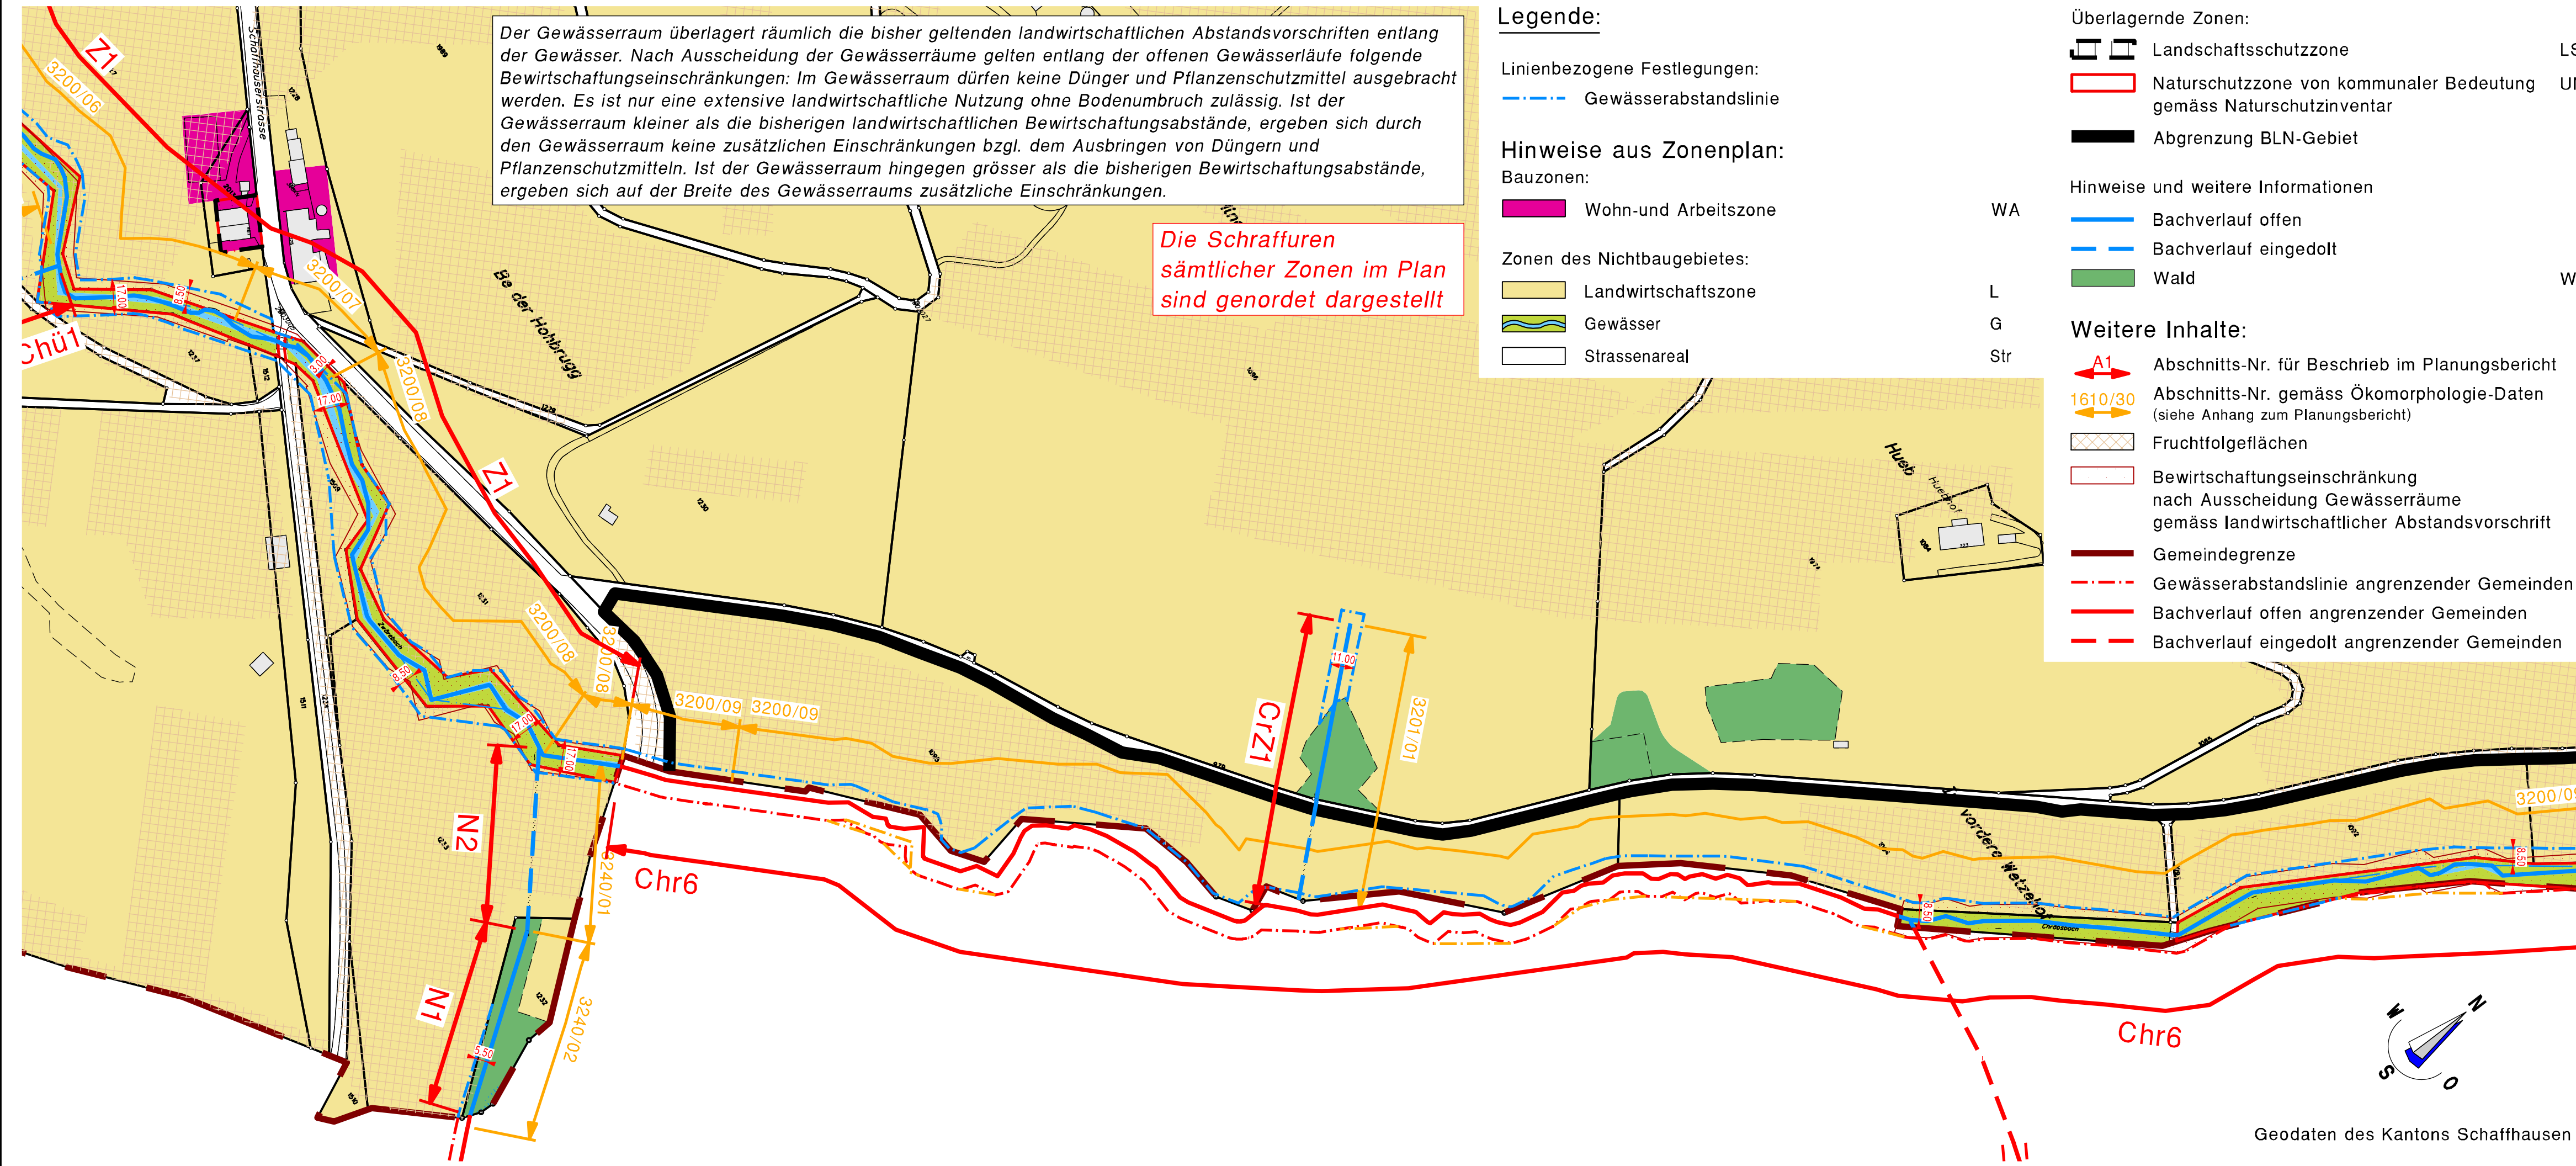

Der Gewässerraum überlagert räumlich die bisher geltenden landwirtschaftlichen Abstandsvorschriften entlang der Gewässer. Nach Ausscheidung der Gewässerräume gelten entlang der offenen Gewässerräume folgende Bewirtschaftungseinschränkungen: Im Gewässerraum dürfen keine Dünger und Pflanzenschutzmittel ausgebracht werden. Es ist nur eine extensive landwirtschaftliche Nutzung ohne Bodenbruch zulässig. Ist der Gewässerraum kleiner als die bisherigen landwirtschaftlichen Bewirtschaftungsabstände, ergeben sich durch den Gewässerraum keine zusätzlichen Einschränkungen bzgl. dem Ausbringen von Düngern und Pflanzenschutzmitteln. Ist der Gewässerraum hingegen grösser als die bisherigen Bewirtschaftungsabstände, ergeben sich auf der Breite des Gewässerräumens zusätzliche Einschränkungen.

Die Schraffuren sämtlicher Zonen im Plan sind genordet dargestellt

Legende:

Linienbezogene Festlegungen:
- - - - - Gewässerabstandslinie

Hinweise aus Zonenplan:


Bauzonen:
■ Wohn- und Arbeitszone

Zonen des Nichtbaugebietes:
■ Landwirtschaftszone
■ Gewässer
■ Strassenareal

Überlagernde Zonen:
■ Landschaftsschutzzone LS
■ Naturschutzzone von kommunaler Bedeutung gemäss Naturschutzinventar UNK
■ Abgrenzung BLN-Gebiet

Hinweise und weitere Informationen
— Bachverlauf offen
- - - - - Bachverlauf eingedolt
■ Wald W

Weitere Inhalte:
A1 Abschnitts-Nr. für Beschrieb im Planungsbericht
1610/30 Abschnitts-Nr. gemäss Ökomorphologie-Daten (siehe Anhang zum Planungsbericht)
■ Fruchtfolgeflächen
■ Bewirtschaftungseinschränkung nach Ausscheidung Gewässerräume gemäss landwirtschaftlicher Abstandsvorschrift
— Gemeindegrenze
- - - - - Gewässerabstandslinie angrenzender Gemeinden
— Bachverlauf offen angrenzender Gemeinden
- - - - - Bachverlauf eingedolt angrenzender Gemeinden

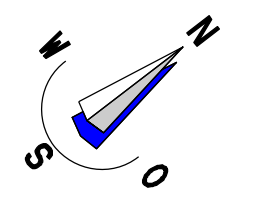

Geodaten des Kantons Schaffhausen