



Kanton Schaffhausen
Gemeinde Schleithelm



Ausscheidung Gewässerräume innerorts / ausserorts

Chrebsbach 1 / Herrenwiesgraben

Situation 1:2000

Gemeindeversammlung

Einwendungsverfahren vom 31. August 2018 bis 30. September 2018

Beschlossen durch die Gemeindeversammlung am

Der Gemeindepräsident

Der Gemeindegeschreiber

.....
Hans Rudolf Stamm

.....
Eugen Stamm

Öffentliche Auflage vom bis

Genehmigt durch den Regierungsrat am




Der Staatsschreiber

.....
Dr. iur. Stefan Bilger

PLAN NR.

213270/13

Stand 02-05-19
Format 30 / 84
Gez. LH

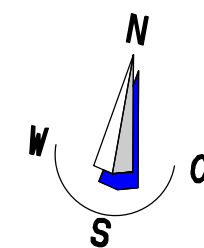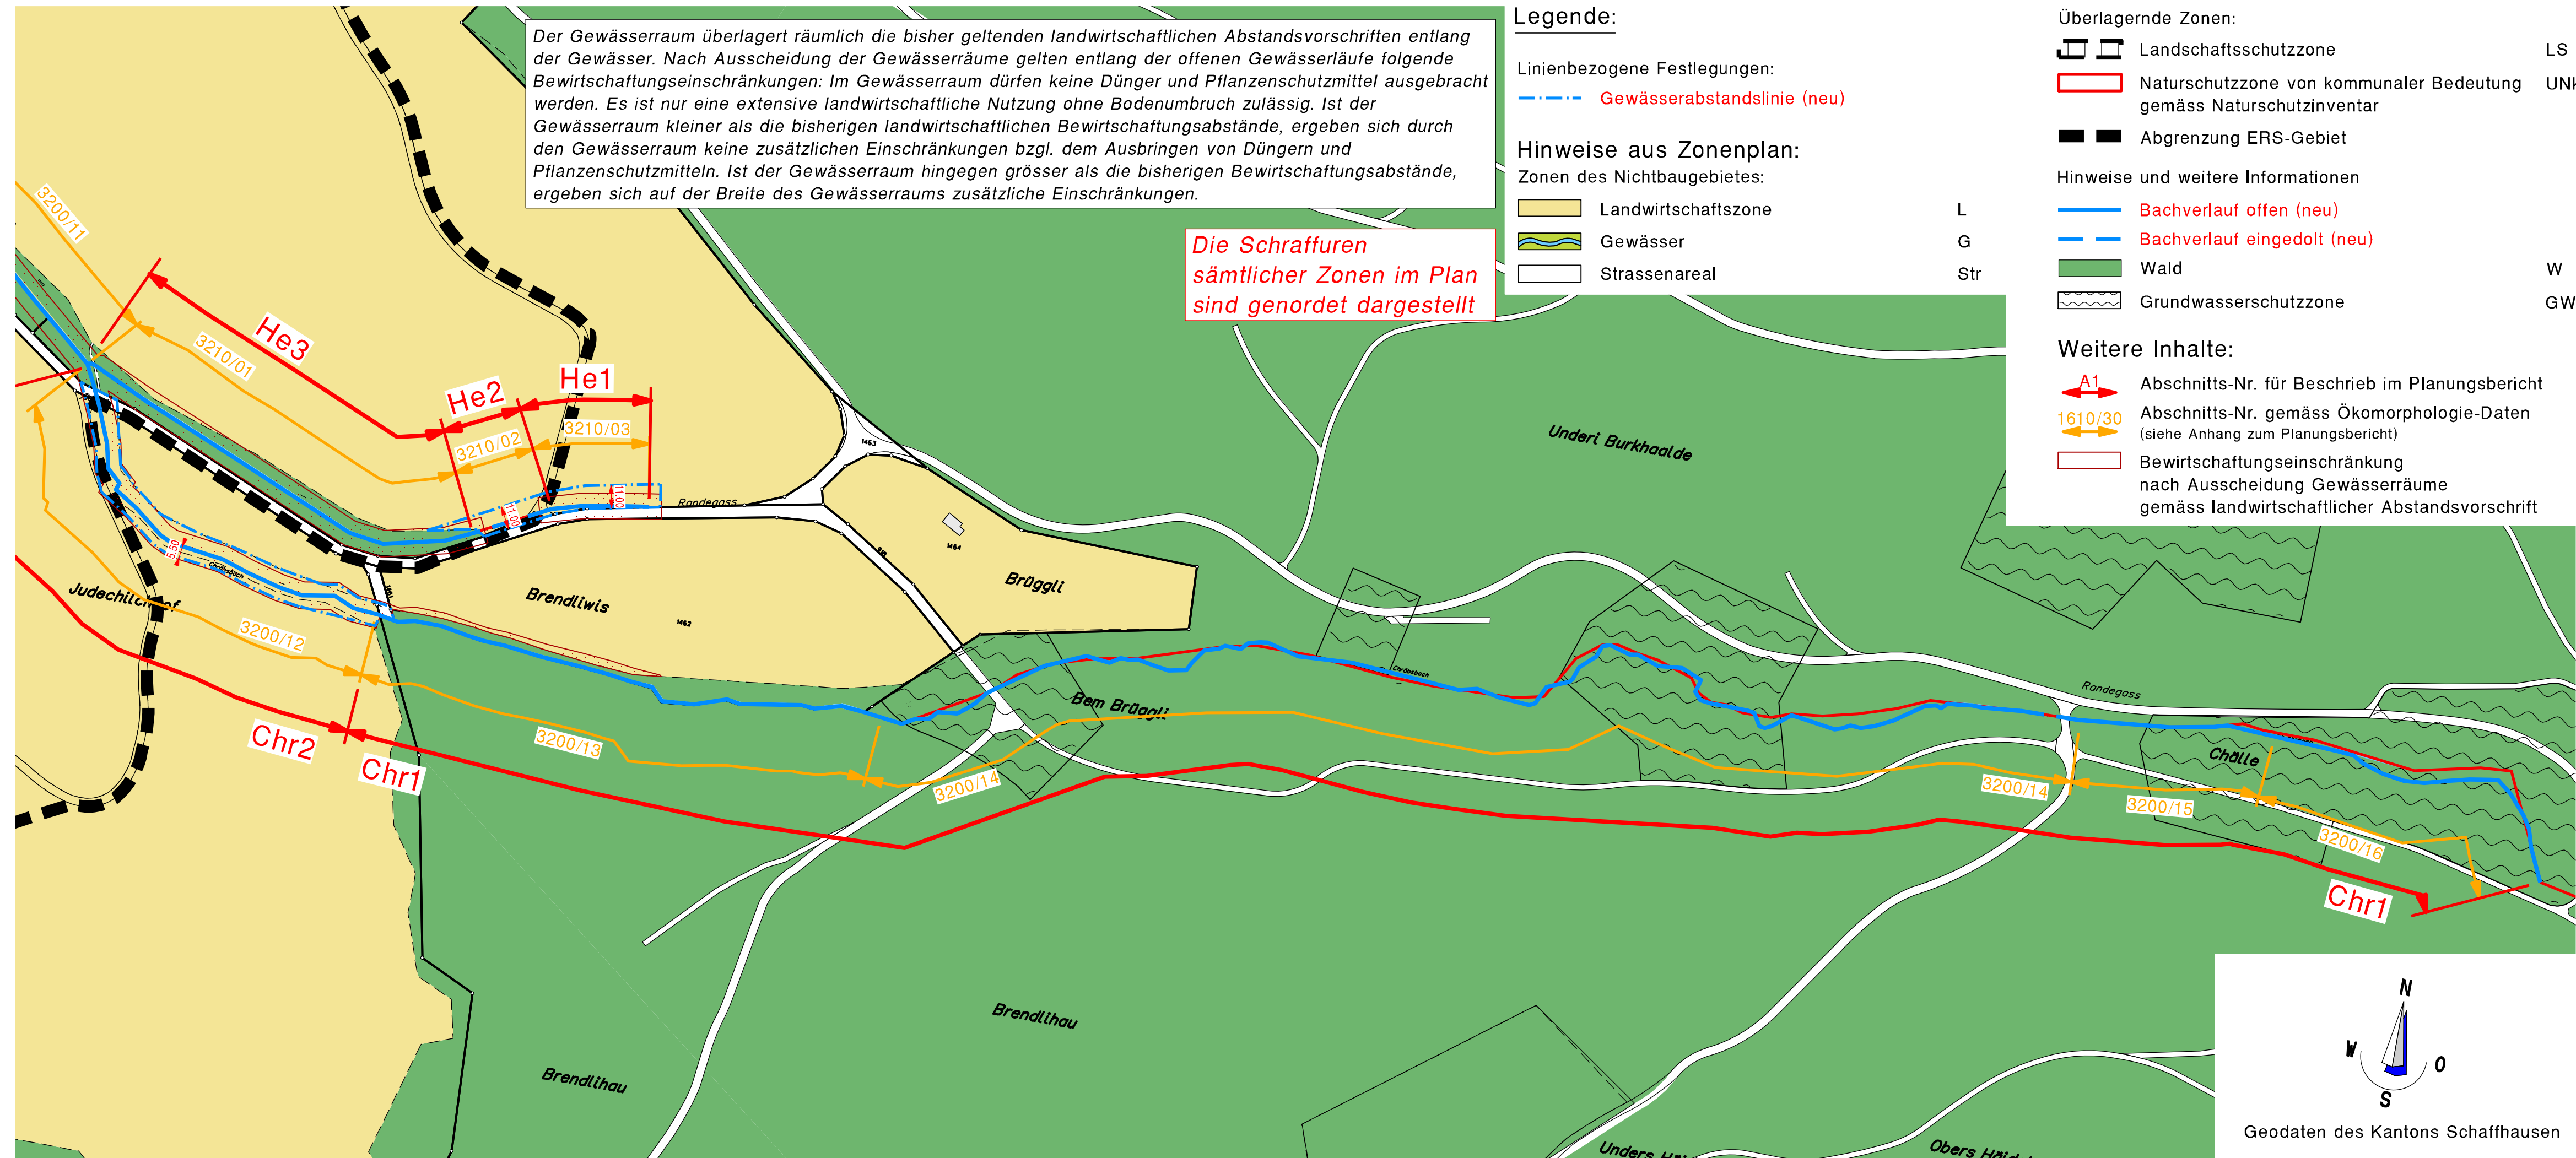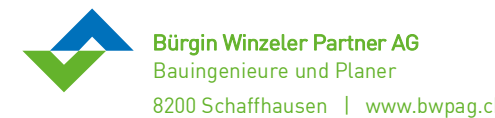

Geodaten des Kantons Schaffhausen