



Kanton Schaffhausen
Gemeinde Schleithelm



Ausscheidung Gewässerräume innerorts / ausserorts

Chrebsbach 3

Situation 1:2000

Gemeindeversammlung

Einwendungsverfahren vom 31. August 2018 bis 30. September 2018

Beschlossen durch die Gemeindeversammlung am

Der Gemeindepräsident Der Gemeindegeschreiber

Hans Rudolf Stamm Eugen Stamm

Öffentliche Auflage vom bis

Genehmigt durch den Regierungsrat am

Der Staatsschreiber

Dr. iur. Stefan Bilger

PLAN NR.



213270/15

Stand 02-05-19
Format 30 / 84
Gez. LH



Winzeler + Bühl
Raumplanung und Regionalentwicklung
Rheinweg 21 | 8200 Schaffhausen

Bürgin Winzeler Partner AG
Bauingenieure und Planer
8200 Schaffhausen | www.bwpg.ch

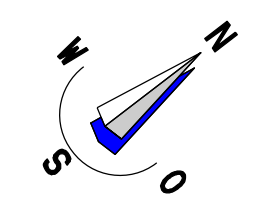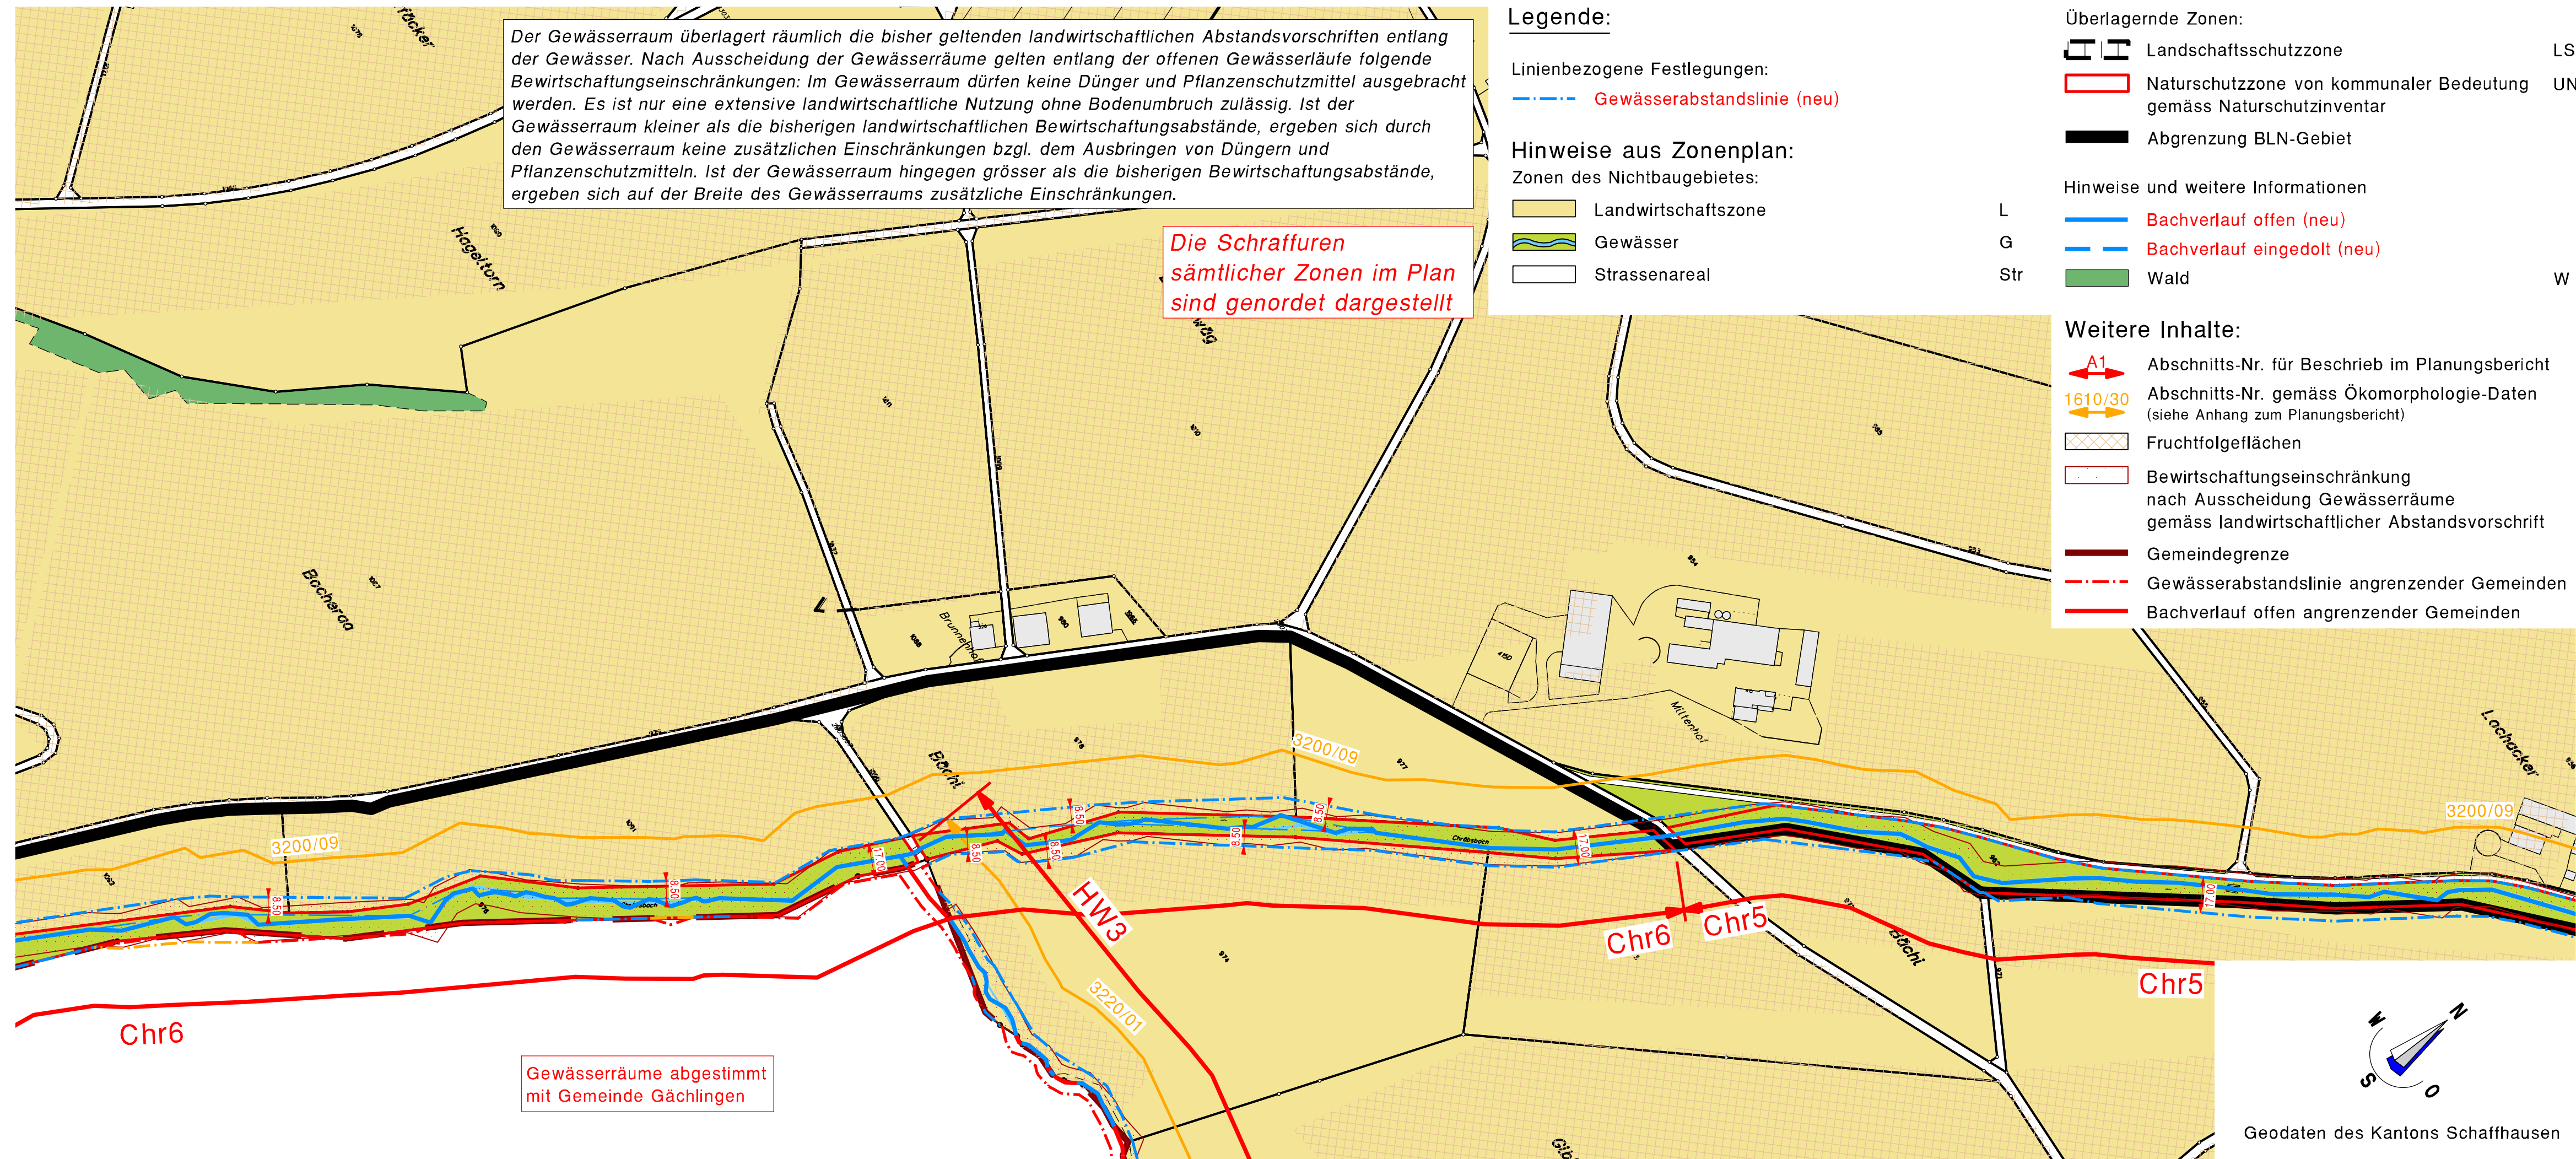

Geodaten des Kantons Schaffhausen