



Kanton Schaffhausen

Gemeinde Schleithelm



# Ausscheidung Gewässerräume innerorts / ausserorts

## Wutach 2 / Wutach-Kanal 2

Situation 1:2000

Gemeindeversammlung

Einwendungsverfahren vom 31. August 2018 bis 30. September 2018

Beschlossen durch die Gemeindeversammlung am .....

Der Gemeindepräsident

Der Gemeindegeschreiber

Hans Rudolf Stamm

Eugen Stamm

Öffentliche Auflage vom ..... bis .....

Genehmigt durch den Regierungsrat am .....


Der Staatsschreiber

Dr. iur. Stefan Bilger

PLAN NR.

213270/22

Stand 02-05-19  
Format 30 / 84  
Gez. LH

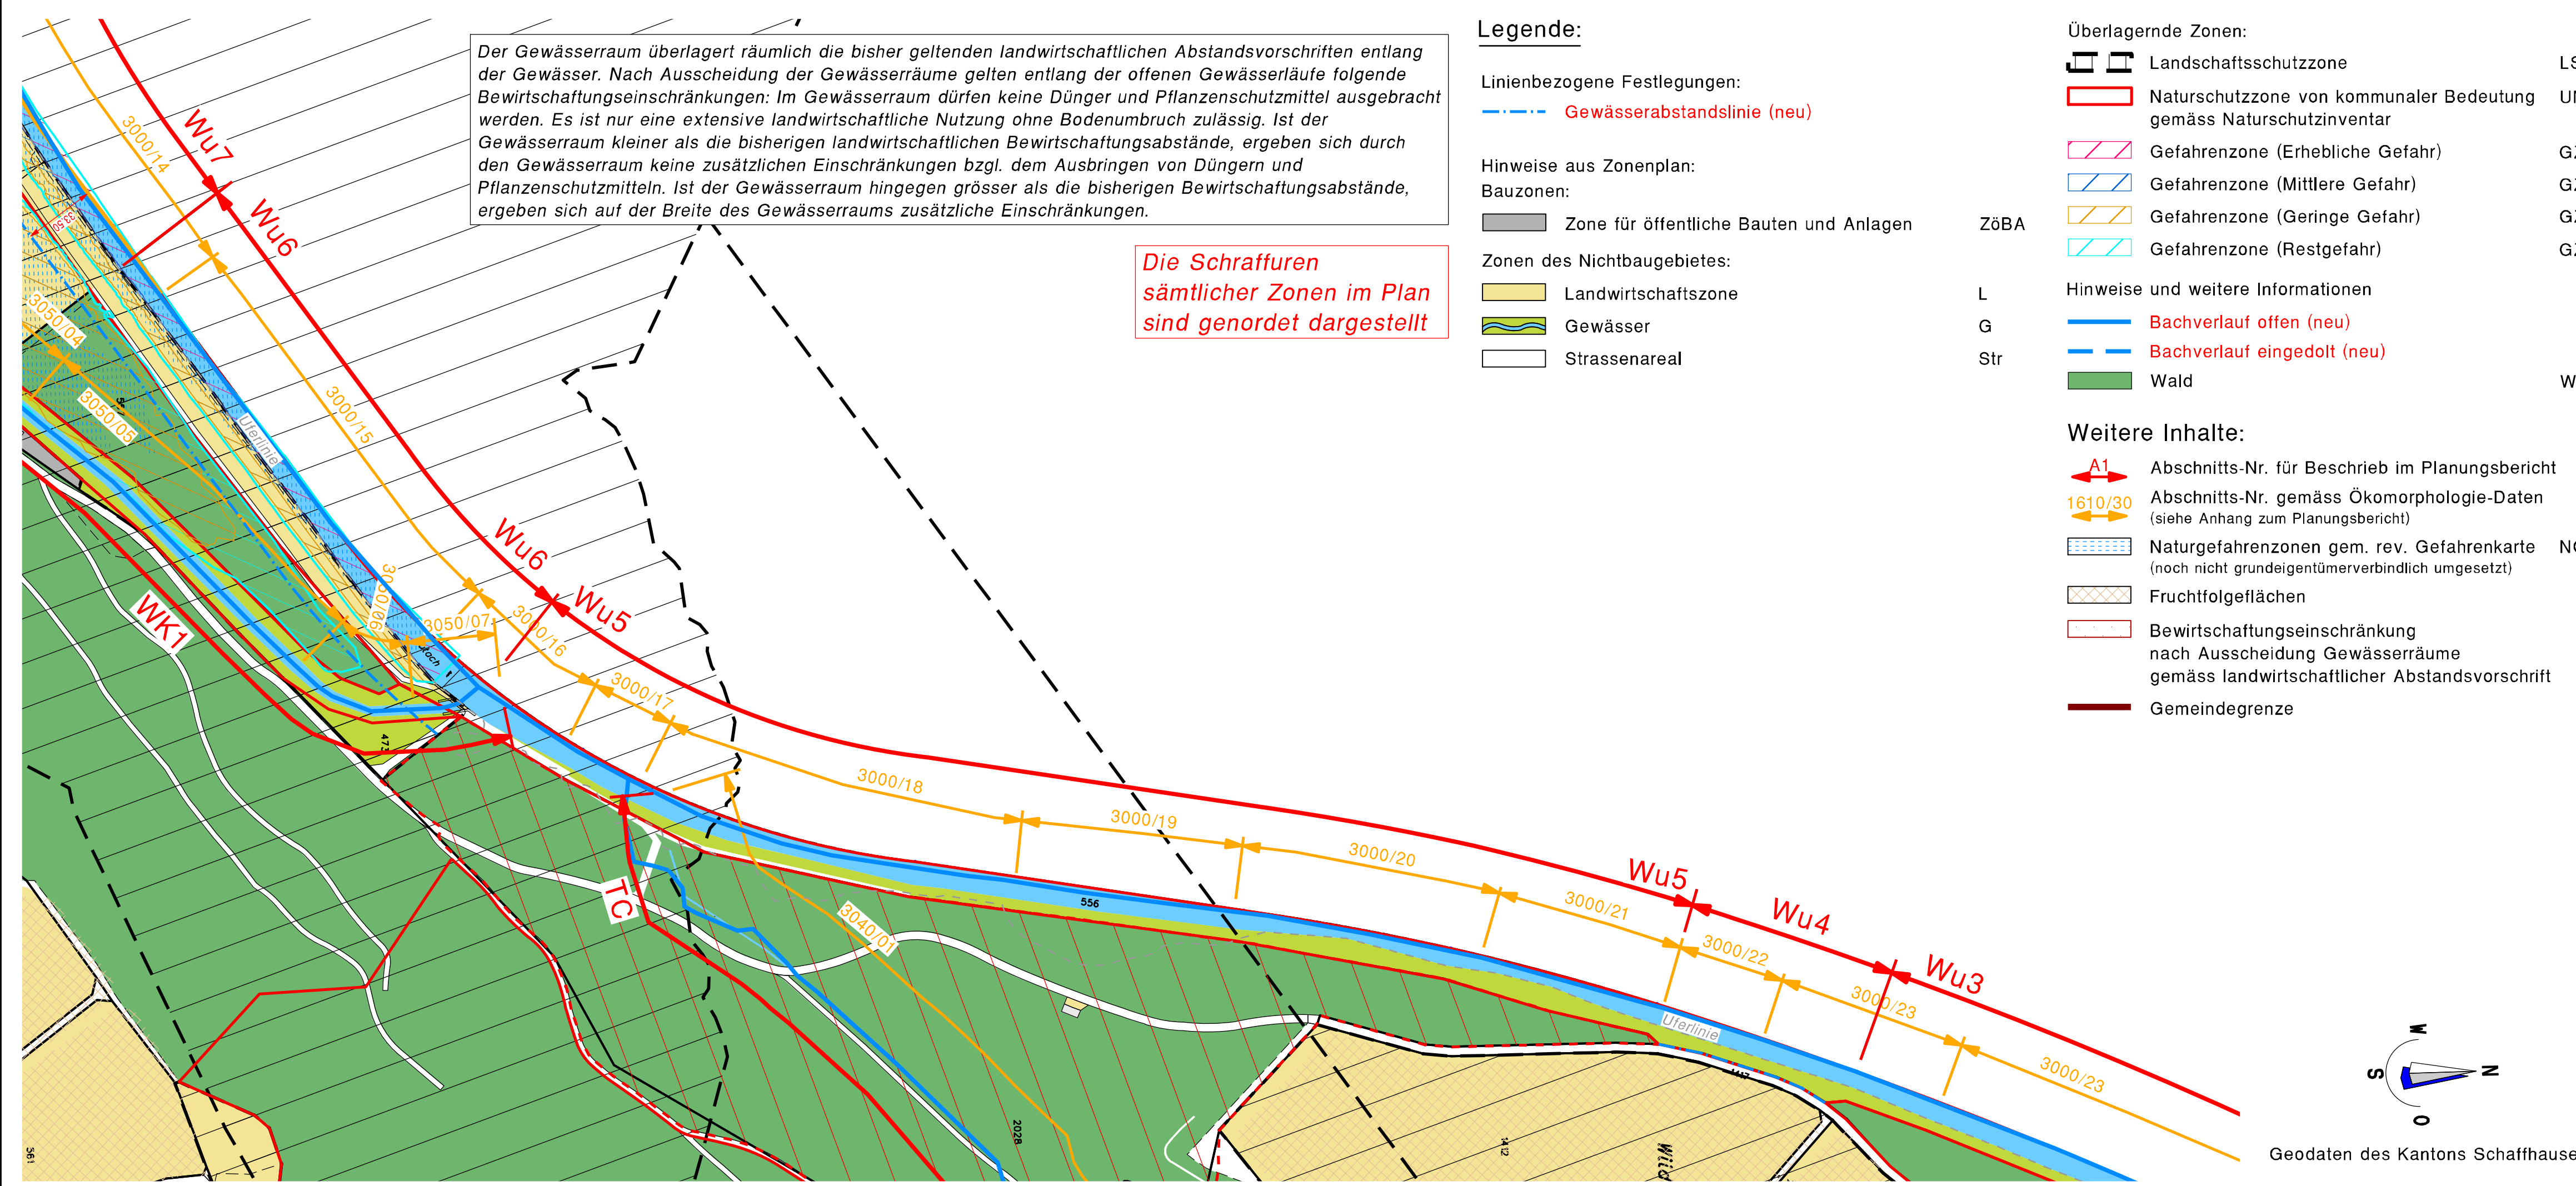

Der Gewässerraum überlagert räumlich die bisher geltenden landwirtschaftlichen Abstandsvorschriften entlang der Gewässer. Nach Ausscheidung der Gewässerräume gelten entlang der offenen Gewässerräume folgende Bewirtschaftungseinschränkungen: Im Gewässerraum dürfen keine Dünger und Pflanzenschutzmittel ausgebracht werden. Es ist nur eine extensive landwirtschaftliche Nutzung ohne Bodenbruch zulässig. Ist der Gewässerraum kleiner als die bisherigen landwirtschaftlichen Bewirtschaftungsabstände, ergeben sich durch den Gewässerraum keine zusätzlichen Einschränkungen bzgl. dem Ausbringen von Düngern und Pflanzenschutzmitteln. Ist der Gewässerraum hingegen grösser als die bisherigen Bewirtschaftungsabstände, ergeben sich auf der Breite des Gewässerräume zusätzliche Einschränkungen.

Die Schraffuren sämtlicher Zonen im Plan sind genordet dargestellt

### Legende:

Linienbezogene Festlegungen:

--- Gewässerabstandslinie (neu)

Hinweise aus Zonenplan:

Bauzonen:

Zone für öffentliche Bauten und Anlagen

Zonen des Nichtbaugebietes:

Landwirtschaftszone

Gewässer

Strassenareal

Überlagernde Zonen:

Landschaftsschutzzone LS

Naturschutzzone von kommunaler Bedeutung gemäss Naturschutzinventar UNK

Gefahrenzone (Erhebliche Gefahr) GZ

Gefahrenzone (Mittlere Gefahr) GZ

Gefahrenzone (Geringe Gefahr) GZ

Gefahrenzone (Restgefahr) GZ

Hinweise und weitere Informationen

Bachverlauf offen (neu)

Bachverlauf eingedolt (neu)

Wald

Weitere Inhalte:

A1 Abschnitts-Nr. für Beschrieb im Planungsbericht


1610/30 Abschnitts-Nr. gemäss Ökomorphologie-Daten (siehe Anhang zum Planungsbericht)

Naturgefahrenzonen gem. rev. Gefahrenkarte NGZ (noch nicht grundeigentümerverbindlich umgesetzt)

Fruchtfolgeflächen

Bewirtschaftungseinschränkung nach Ausscheidung Gewässerräume gemäss landwirtschaftlicher Abstandsvorschrift

Gemeindegrenze

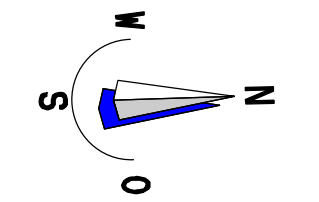

Geodaten des Kantons Schaffhausen