



Kanton Schaffhausen
Gemeinde Schleitheim



Ausscheidung Gewässerräume innerorts / ausserorts

Schleithimerbach 2

Situation 1:2000

Einwendungsverfahren

Einwendungsverfahren vom bis

Beschlossen durch die Gemeindeversammlung am

Der Gemeindepräsident

Der Gemeindegeschreiber

.....
Hans Rudolf Stamm

.....
Eugen Stamm

Öffentliche Auflage vom bis

Genehmigt durch den Regierungsrat am

Der Staatsschreiber

Dr. iur. Stefan Bilger


PLAN NR.

213270/02

Stand 03-08-18
Format 30 / 84
Gez. LH



Bügin Winzeler Partner AG
Bauingenieure und Planer
8200 Schaffhausen | www.bwpg.ch

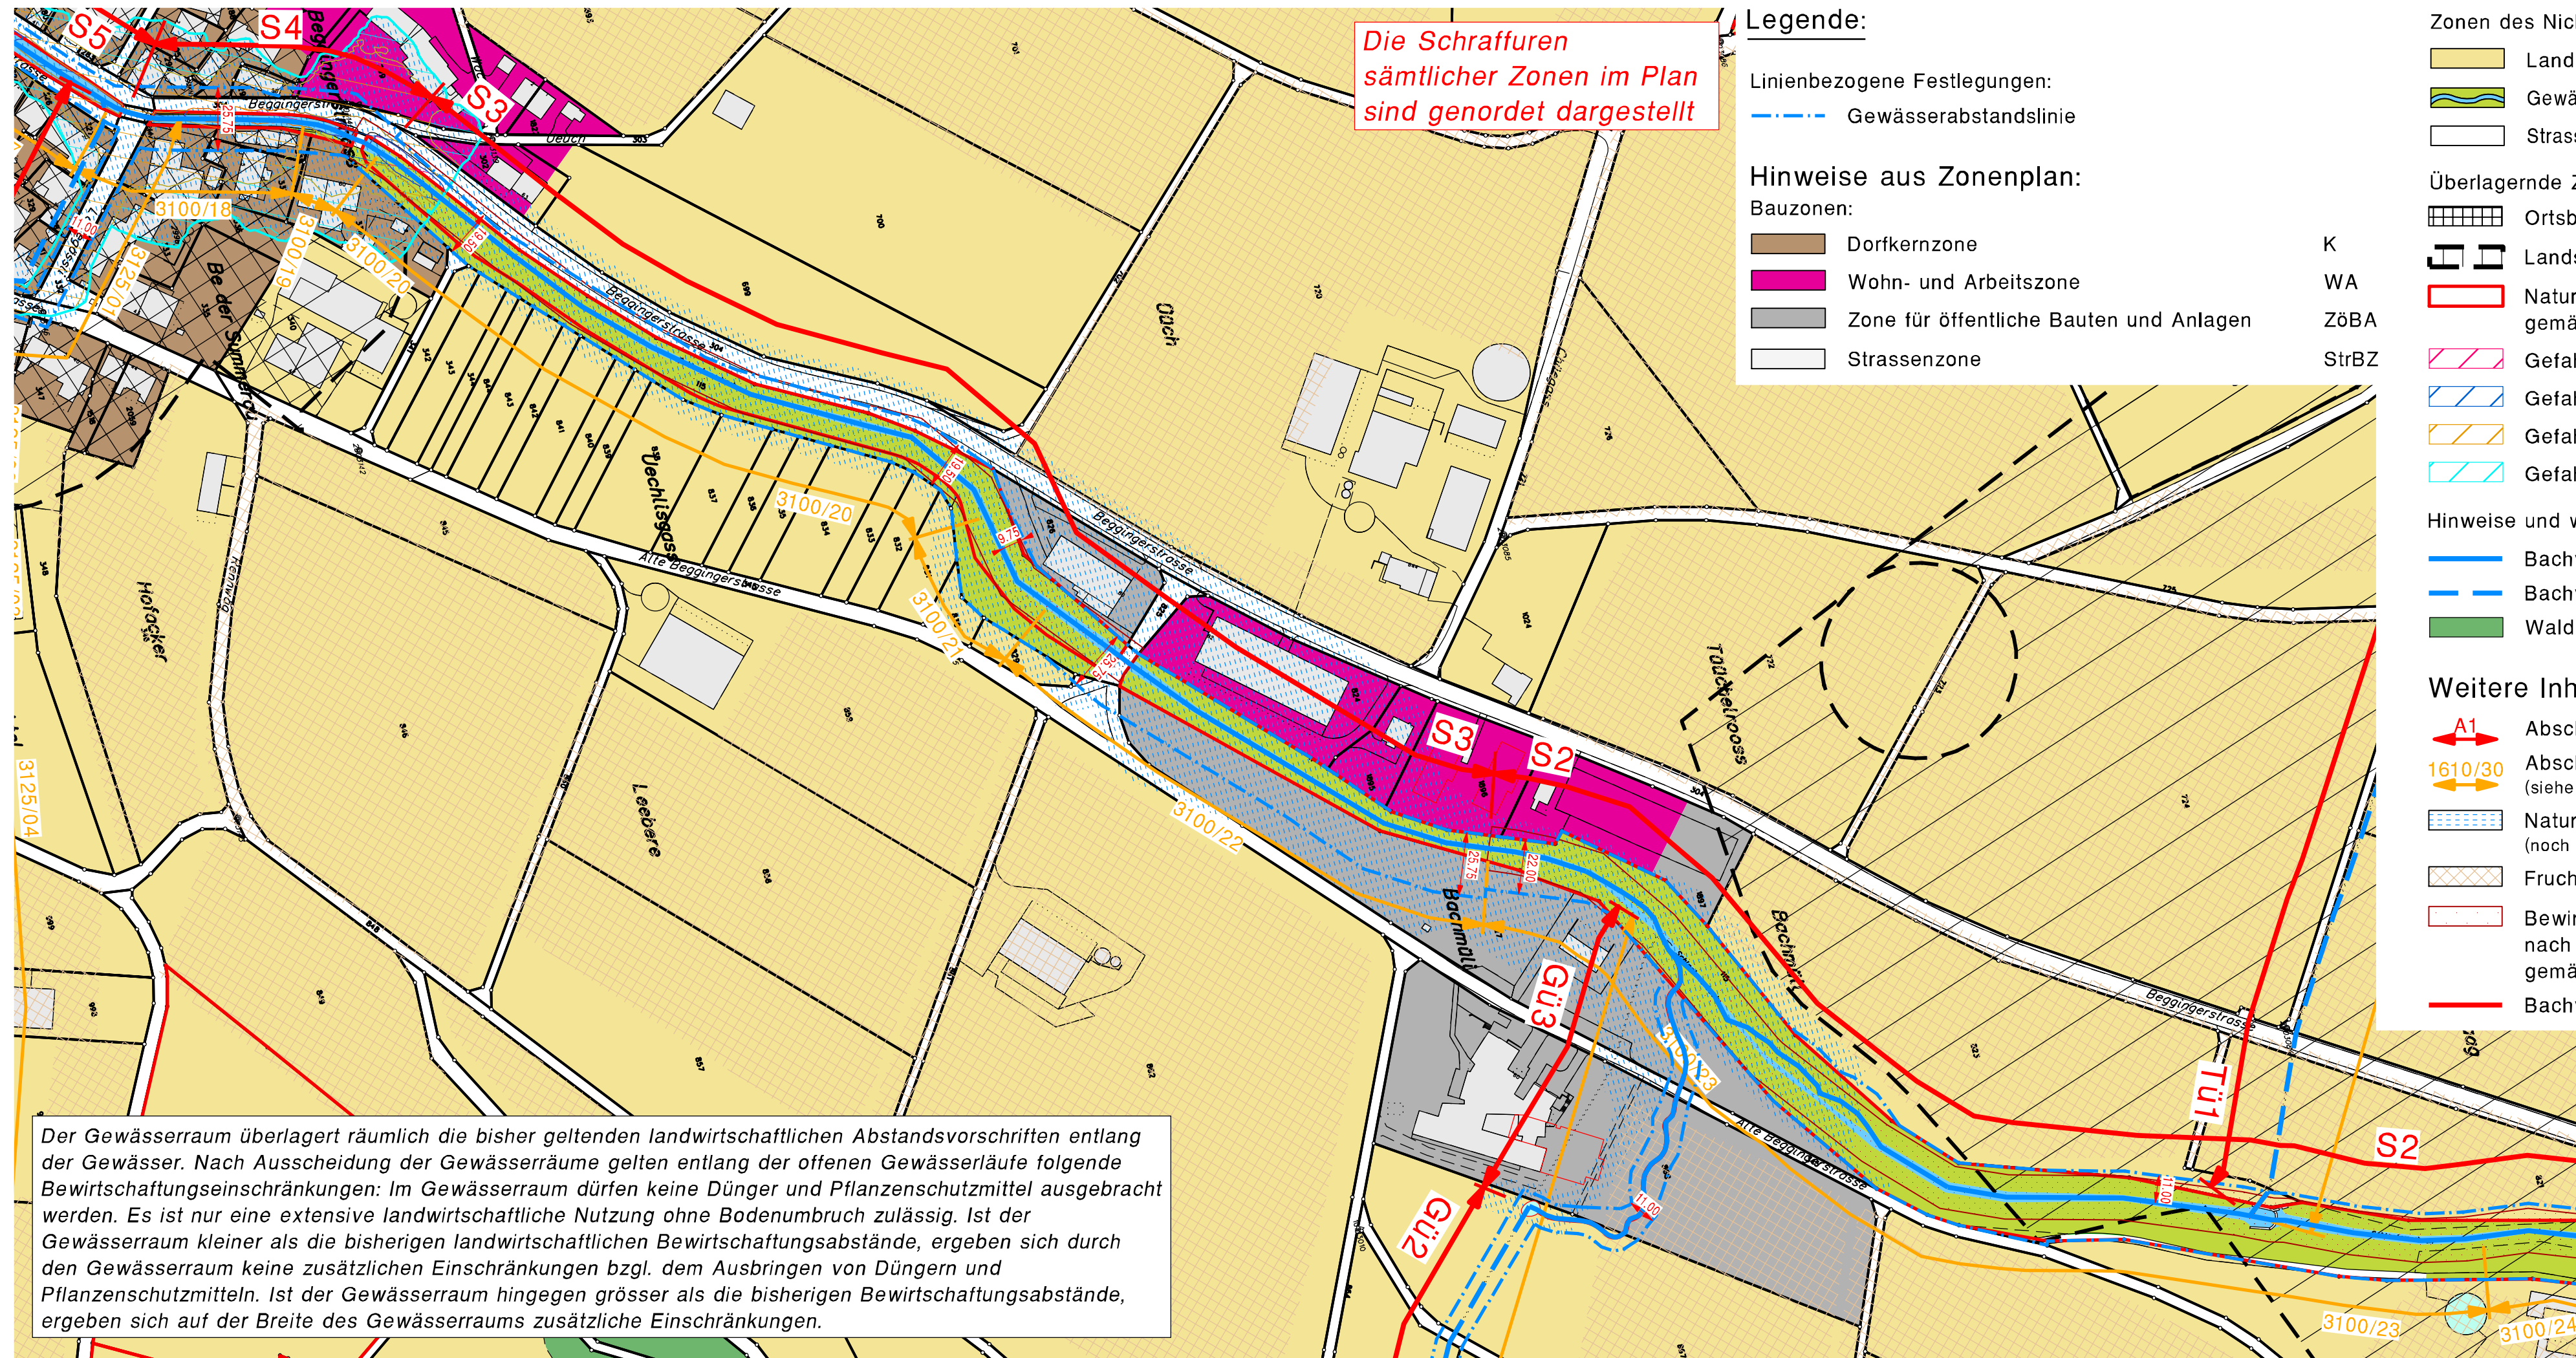

Der Gewässerraum überlagert räumlich die bisher geltenden landwirtschaftlichen Abstandsvorschriften entlang der Gewässer. Nach Ausscheidung der Gewässerräume gelten entlang der offenen Gewässerräume folgende Bewirtschaftungseinschränkungen: Im Gewässerraum dürfen keine Dünger und Pflanzenschutzmittel ausgebracht werden. Es ist nur eine extensive landwirtschaftliche Nutzung ohne Bodenbruch zulässig. Ist der Gewässerraum kleiner als die bisherigen landwirtschaftlichen Bewirtschaftungsabstände, ergeben sich durch den Gewässerraum keine zusätzlichen Einschränkungen bzgl. dem Ausbringen von Düngern und Pflanzenschutzmitteln. Ist der Gewässerraum hingegen grösser als die bisherigen Bewirtschaftungsabstände, ergeben sich auf der Breite des Gewässerräume zusätzliche Einschränkungen.

Legende:


Linienspezifische Festlegungen:
--- Gewässerabstandslinie

Hinweise aus Zonenplan:

- Bauzonen:
- Dorfkernzone K
 - Wohn- und Arbeitszone WA
 - Zone für öffentliche Bauten und Anlagen ZöBA
 - Strassenzone StrBZ

- Zonen des Nichtbaugebietes:
- Landwirtschaftszone L
 - Gewässer G
 - Strassenareal Str
- Überlagernde Zonen:
- Ortsbildschutzzone OS
 - Landschaftsschutzzone LS
 - Naturschutzzone von kommunaler Bedeutung gemäss Naturschutzinventar UNK
 - Gefahrenzone (Erhebliche Gefahr) GZ
 - Gefahrenzone (Mittlere Gefahr) GZ
 - Gefahrenzone (Geringe Gefahr) GZ
 - Gefahrenzone (Restgefahr) GZ
- Hinweise und weitere Informationen
- Bachverlauf offen
 - Bachverlauf eingedolt
 - Wald W

- Weitere Inhalte:
- A1 Abschnitts-Nr. für Beschrieb im Planungsbericht
 - 1610/30 Abschnitts-Nr. gemäss Ökomorphologie-Daten (siehe Anhang zum Planungsbericht)
 - Naturgefahrenzonen gem. rev. Gefahrenkarte NGZ (noch nicht grundeigentümergebunden umgesetzt)
 - Fruchtfolgeflächen
 - Bewirtschaftungseinschränkung nach Ausscheidung Gewässerräume gemäss landwirtschaftlicher Abstandsvorschrift
 - Bachverlauf offen projektiert

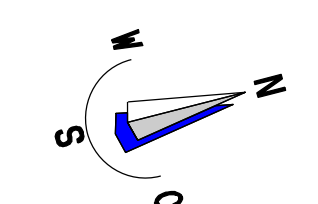

Geodaten des Kantons Schaffhausen