



Kanton Schaffhausen
Gemeinde Schleithelm



Ausscheidung Gewässerräume innerorts / ausserorts

Seewigraben

Situation 1:2000

Einwendungsverfahren

Einwendungsverfahren vom bis

Beschlossen durch die Gemeindeversammlung am

Der Gemeindepräsident Der Gemeindegeschreiber

.....
Hans Rudolf Stamm Eugen Stamm

Öffentliche Auflage vom bis

Genehmigt durch den Regierungsrat am

Der Staatsschreiber

magma ag

Winzeler + Bühl
Raumplanung und Regionalentwicklung
Rheinweg 21 | 8200 Schaffhausen

Dr. iur. Stefan Bilger

PLAN NR.

Bügin Winzeler Partner AG
Bauingenieure und Planer
8200 Schaffhausen | www.bwpag.ch

Stand 03-08-18 Format 30 / 84 Gez. LH

213270/07

Der Gewässerraum überlagert räumlich die bisher geltenden landwirtschaftlichen Abstandsvorschriften entlang der Gewässer. Nach Ausscheidung der Gewässerräume gelten entlang der offenen Gewässerläufe folgende Bewirtschaftungseinschränkungen: Im Gewässerraum dürfen keine Dünger und Pflanzenschutzmittel ausgebracht werden. Es ist nur eine extensive landwirtschaftliche Nutzung ohne Bodenbruch zulässig. Ist der Gewässerraum kleiner als die bisherigen landwirtschaftlichen Bewirtschaftungsabstände, ergeben sich durch den Gewässerraum keine zusätzlichen Einschränkungen bzgl. dem Ausbringen von Düngern und Pflanzenschutzmitteln. Ist der Gewässerraum hingegen grösser als die bisherigen Bewirtschaftungsabstände, ergeben sich auf der Breite des Gewässerraums zusätzliche Einschränkungen.

Die Schraffuren
sämtlicher Zonen im Plan
sind genordet dargestellt

Legende:

Linienbezogene Festlegungen:
--- Gewässerabstandslinie

Hinweise aus Zonenplan:
Bauzonen:
■ Spezialzone Mattenhof

Zonen des Nichtbaugebietes:

■ Landwirtschaftszone
■ Gewässer
■ Strassenareal

Überlagernde Zonen:



■ Landschaftsschutzzone
■ Naturschutzzone von kommunaler Bedeutung
gemäss Naturschutzinventar

Hinweise und weitere Informationen

— Bachverlauf offen
--- Bachverlauf eingedolt
■ Wald

Weitere Inhalte:

L **A1** Abschnitts-Nr. für Beschrieb im Planungsbericht
G **1610/30** Abschnitts-Nr. gemäss Ökomorphologie-Daten
(siehe Anhang zum Planungsbericht)
Str Fruchtfolgeflächen
LS Bewirtschaftungseinschränkung
nach Ausscheidung Gewässerräume
gemäss landwirtschaftlicher Abstandsvorschrift

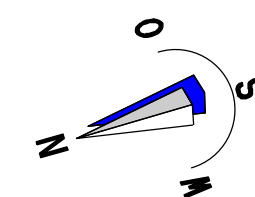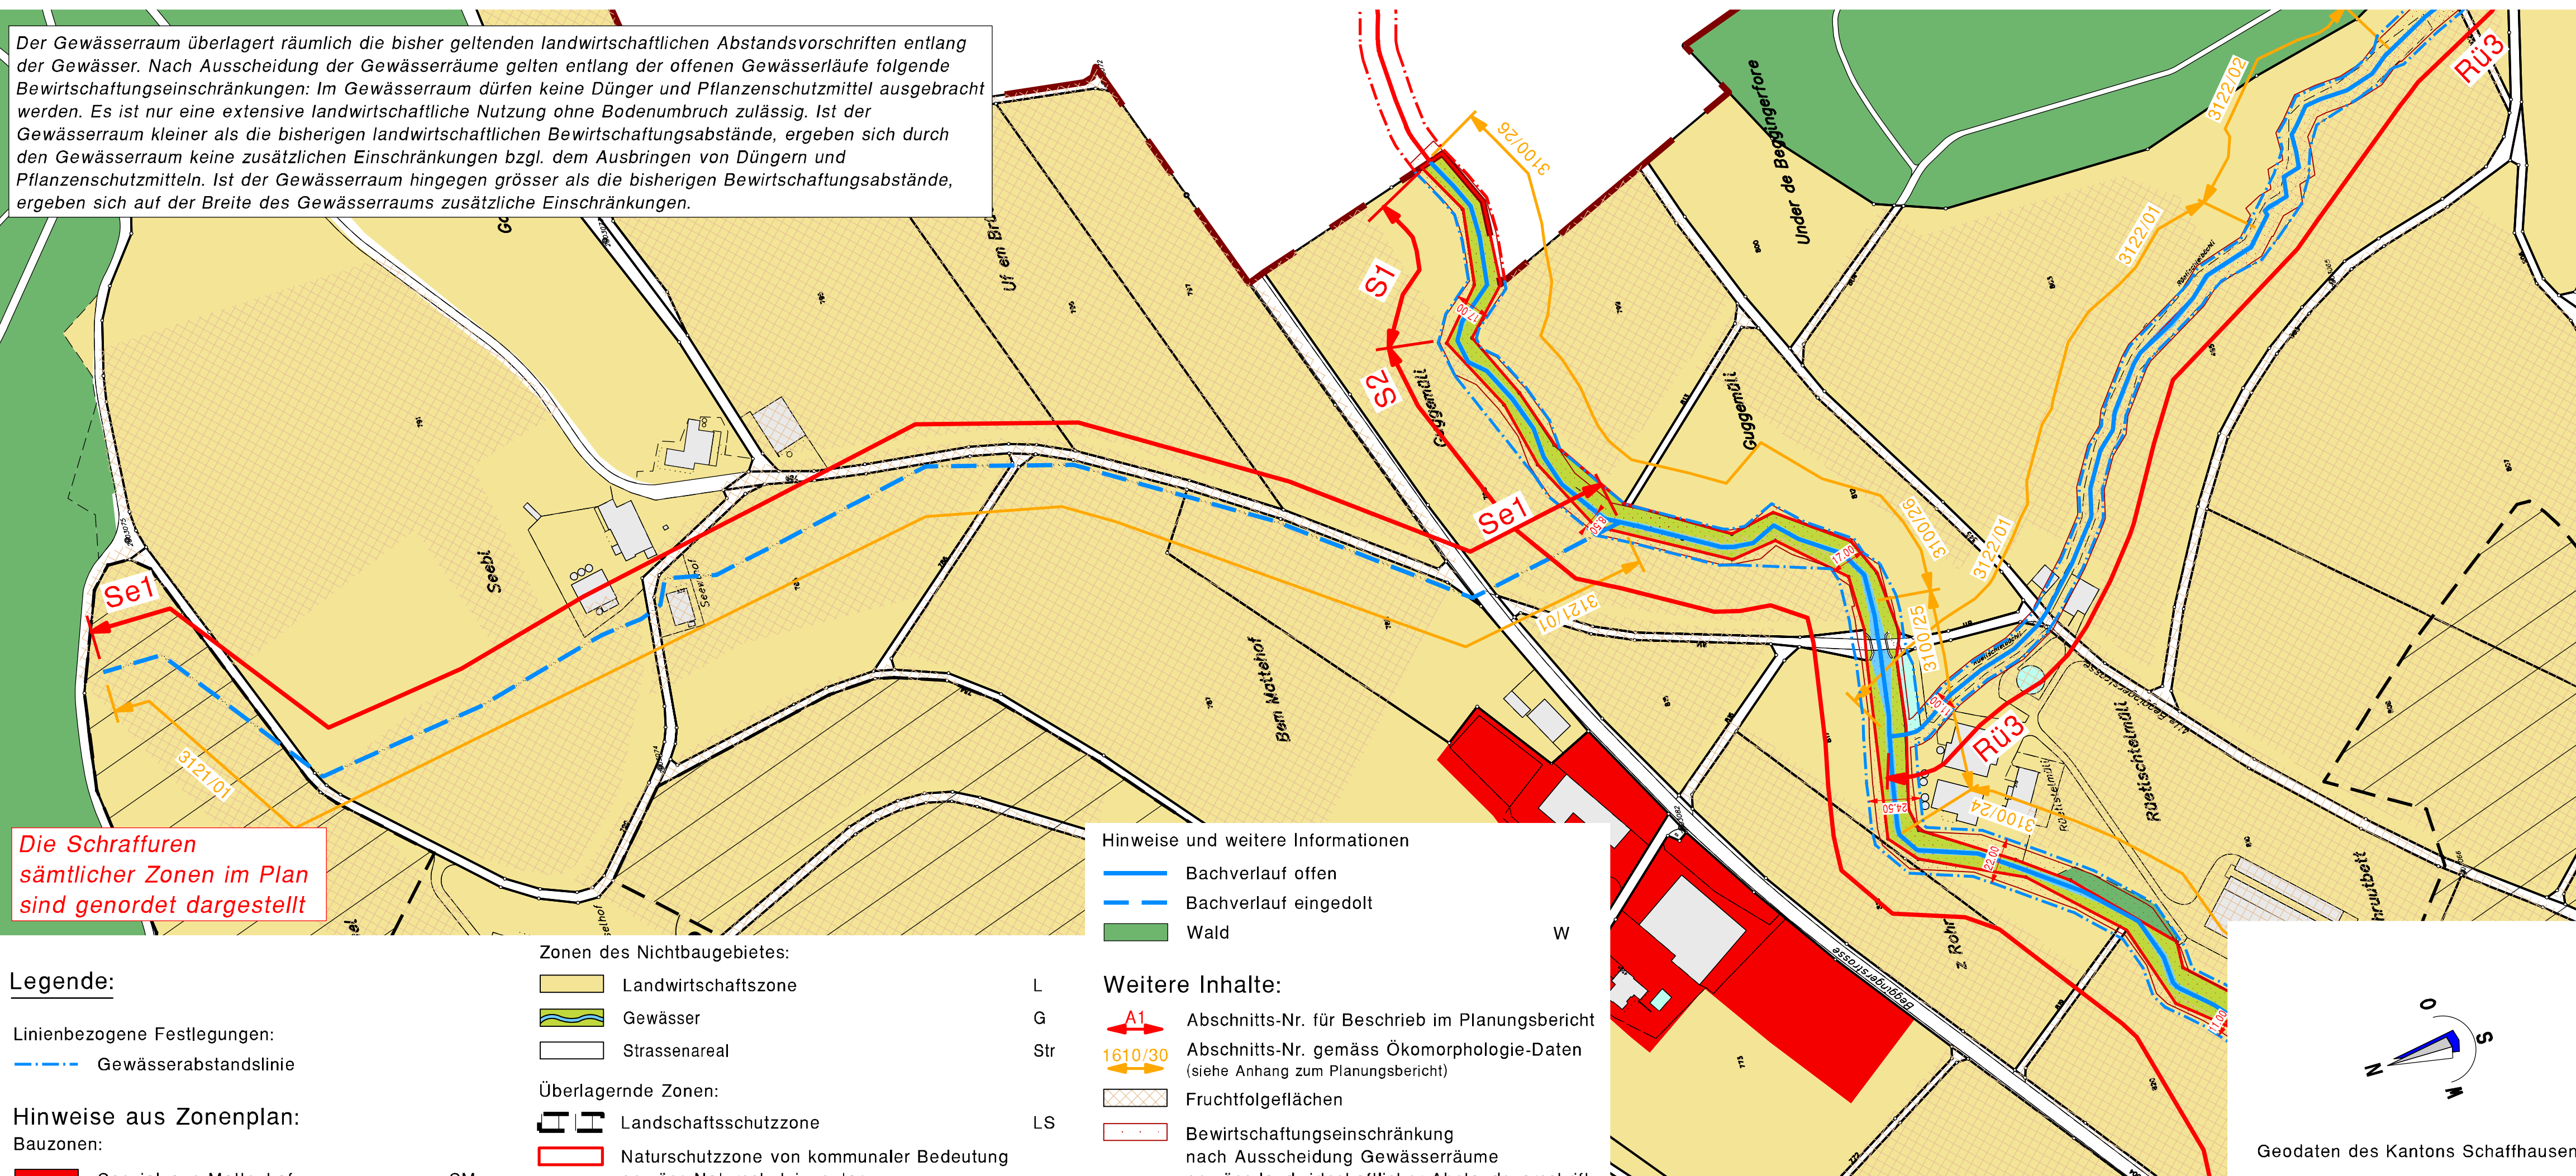

Geodaten des Kantons Schaffhausen