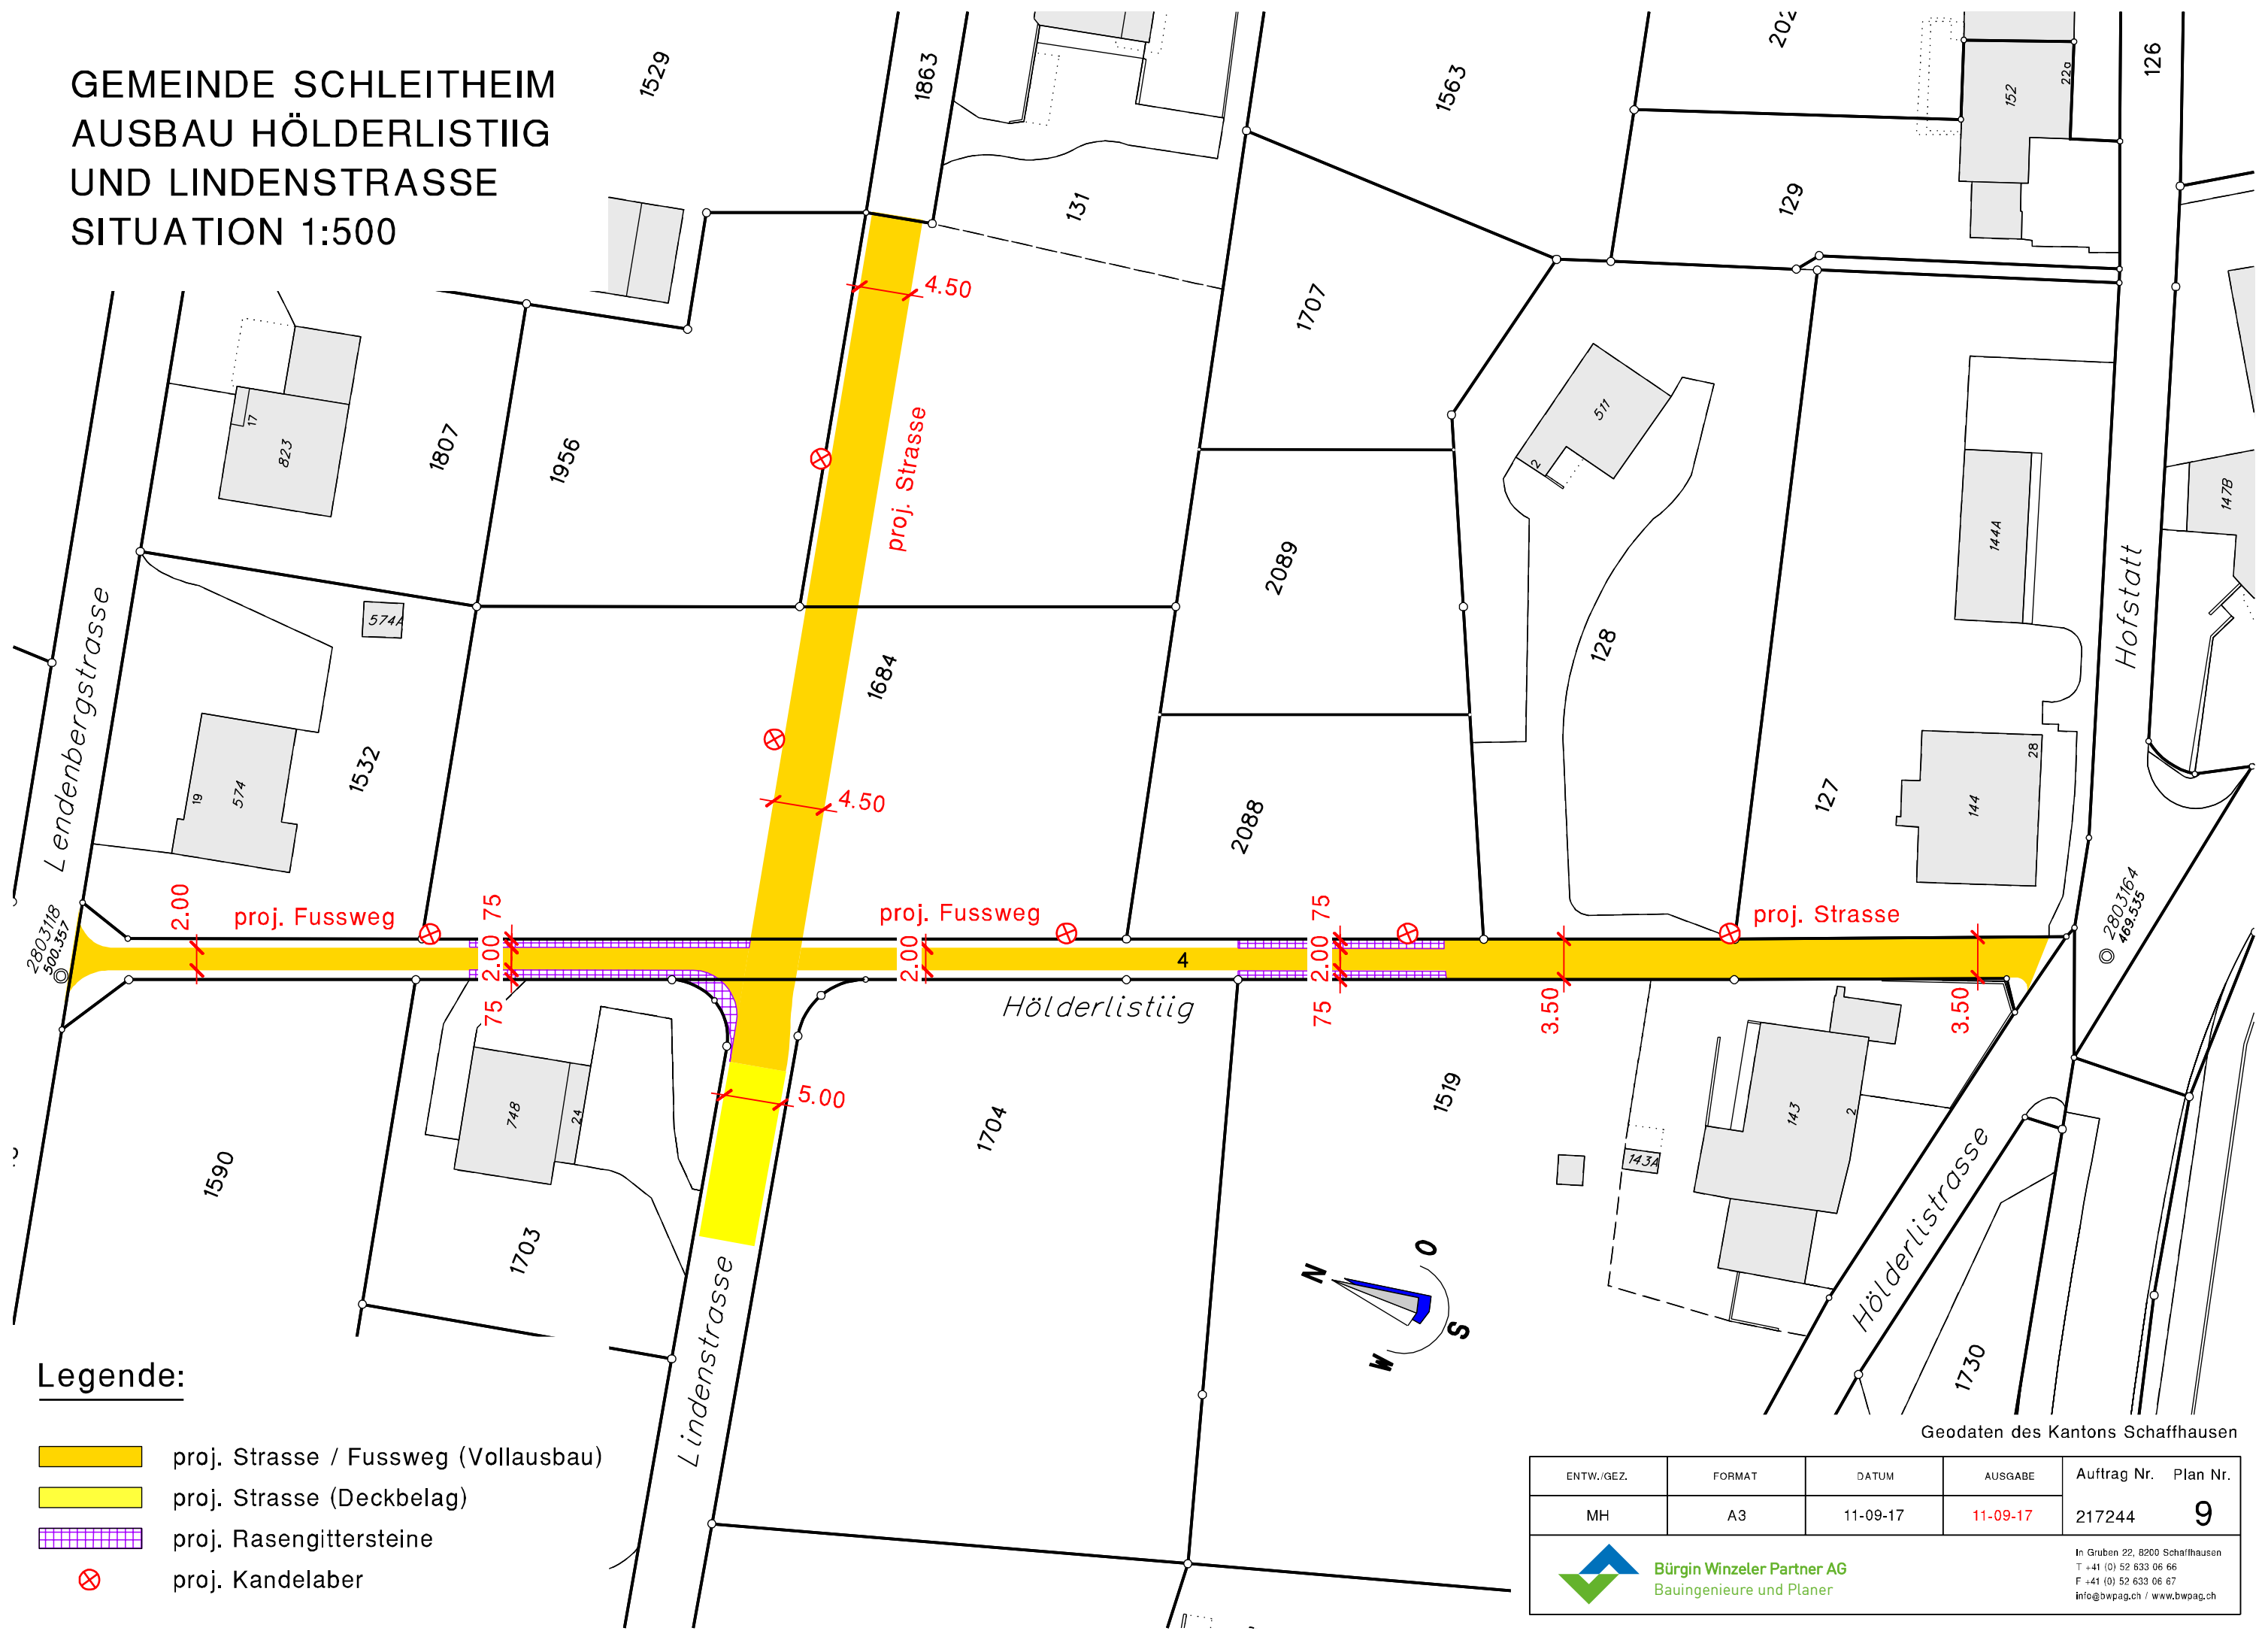

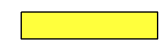
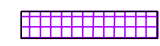



GEMEINDE SCHLEITHEIM
 AUSBAU HÖLDERLISTIIG
 UND LINDENSTRASSE
 SITUATION 1:500




Legende:

-  proj. Strasse / Fussweg (Vollausbau)
-  proj. Strasse (Deckbelag)
-  proj. Rasengittersteine
-  proj. Kandelaber

Geodaten des Kantons Schaffhausen

ENTW./GEZ.	FORMAT	DATUM	AUSGABE	Auftrag Nr.	Plan Nr.
MH	A3	11-09-17	11-09-17	217244	9


Bürgin Winzeler Partner AG
 Bauingenieure und Planer
In Gruben 22, 8200 Schaffhausen
 T +41 (0) 52 633 06 66
 F +41 (0) 52 633 06 67
 info@bwpag.ch / www.bwpag.ch